






# CASA VITA


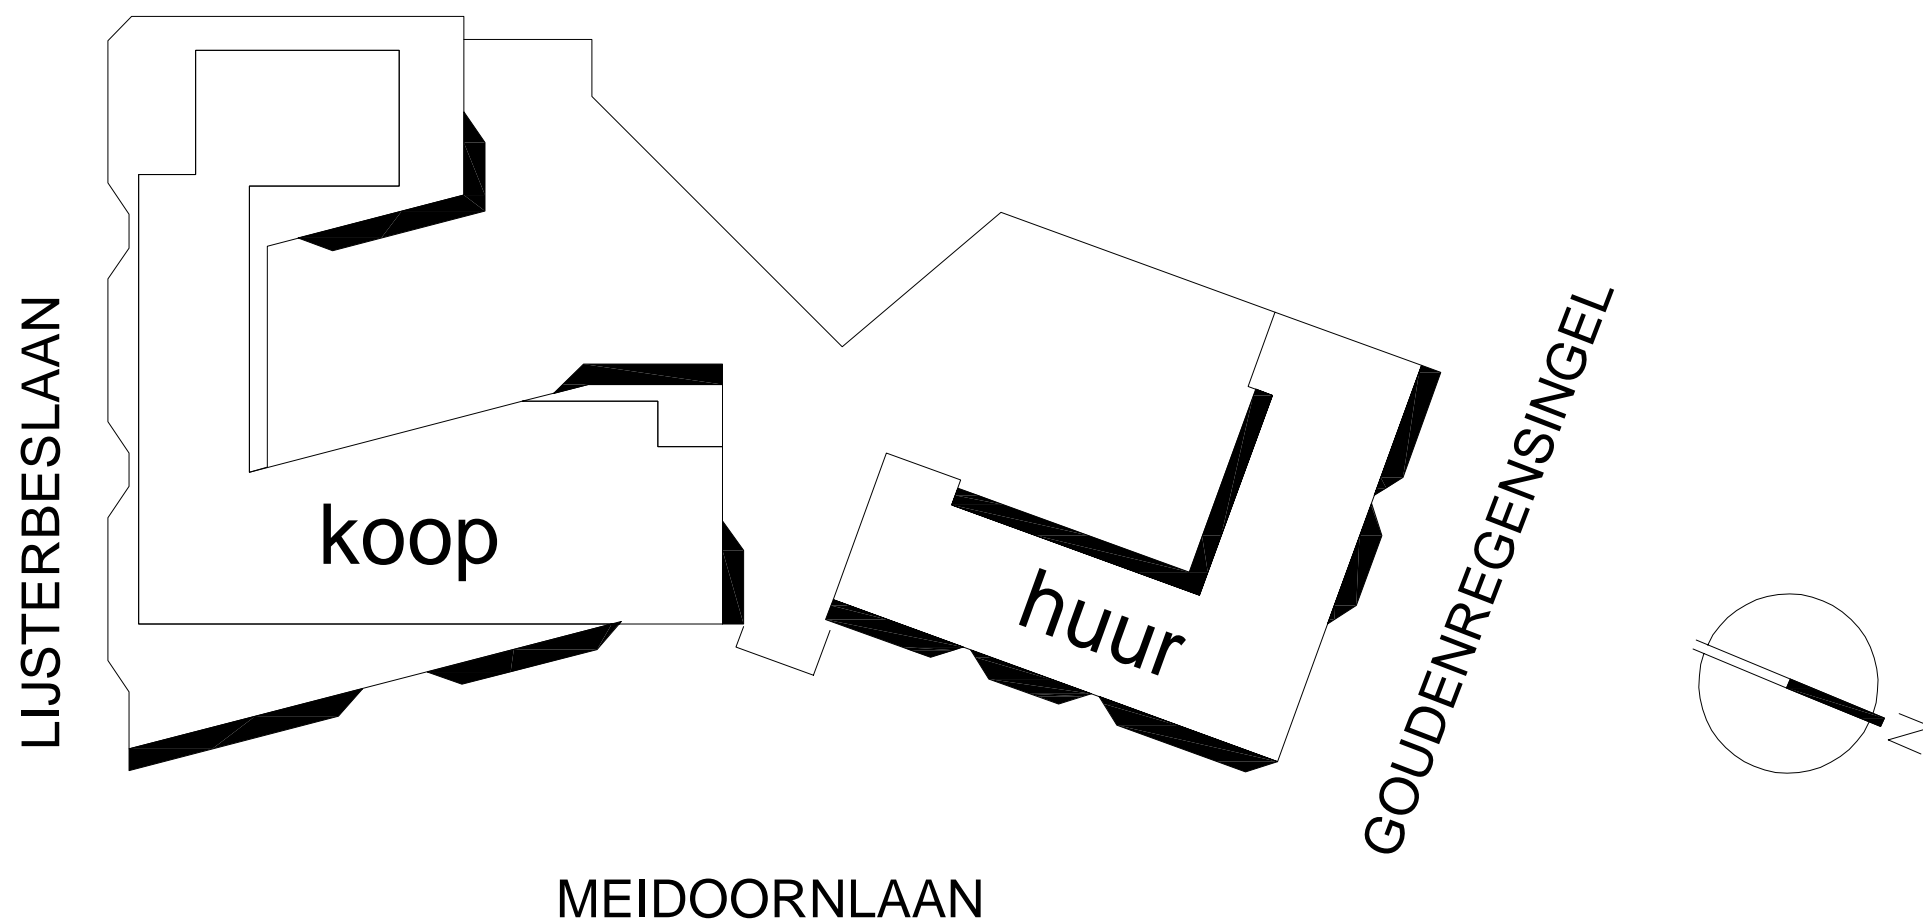


**DEGOEDEWONING**

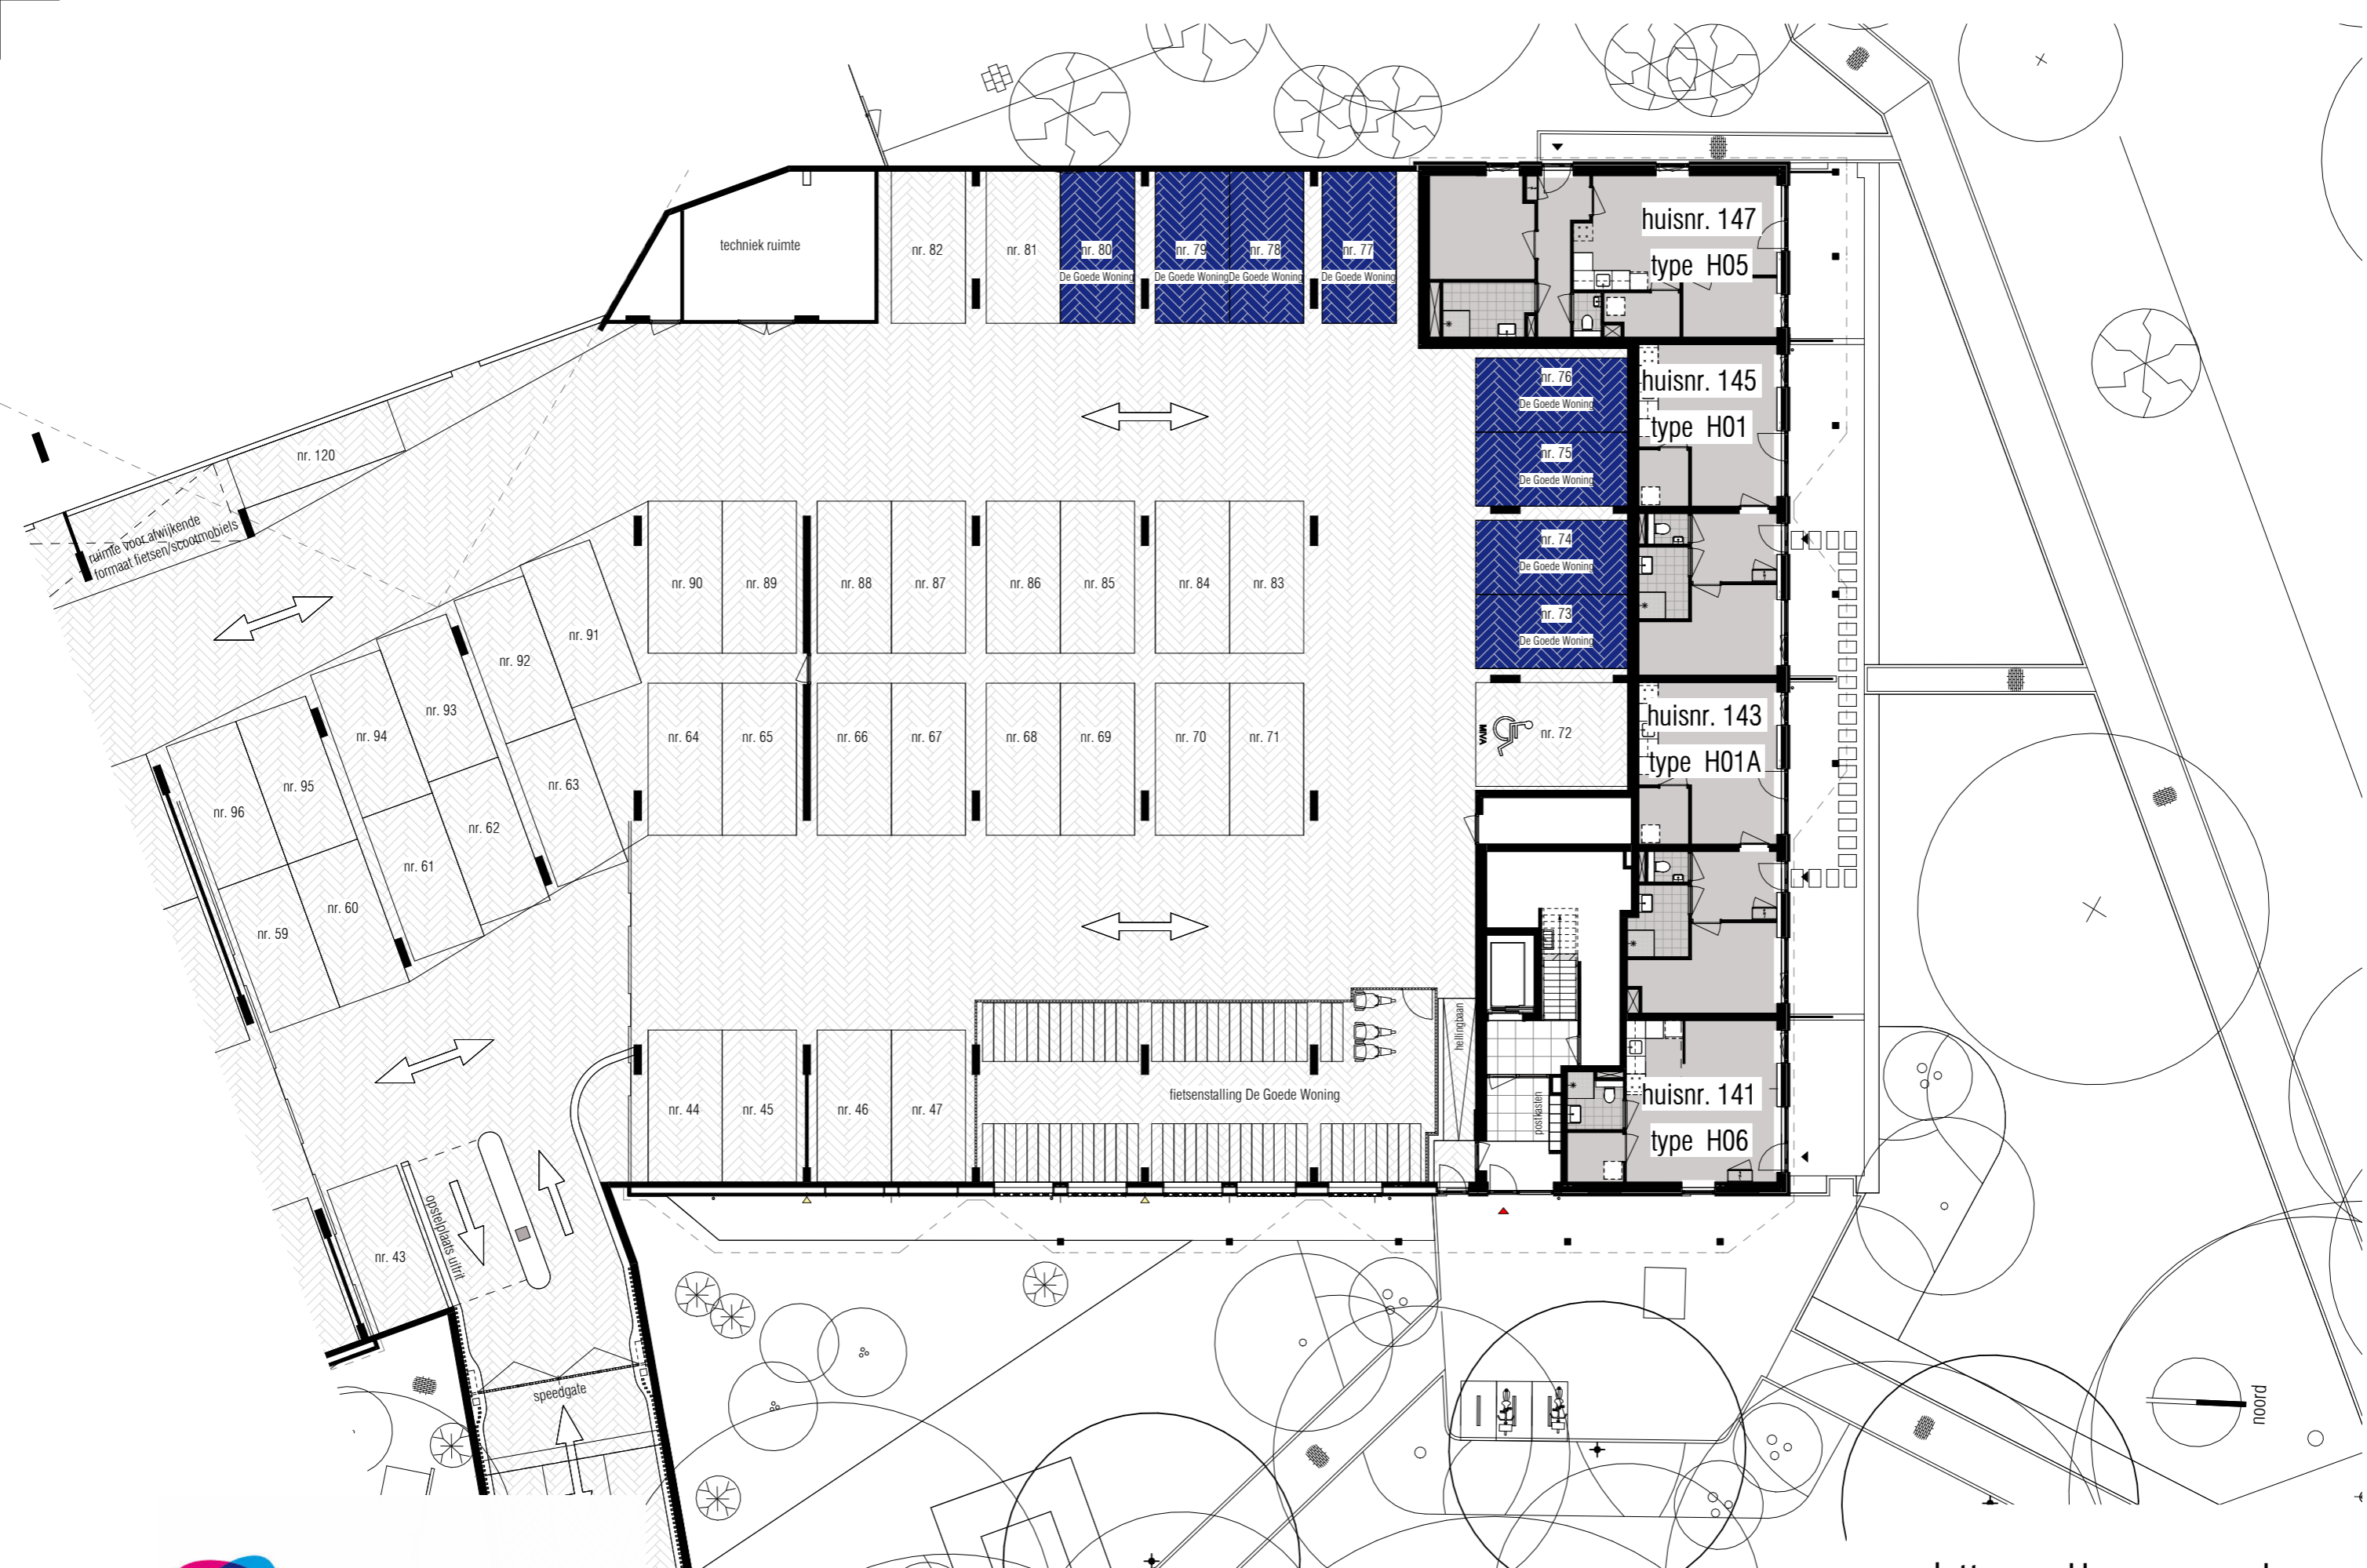

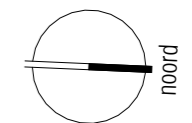

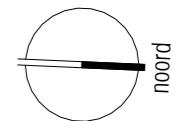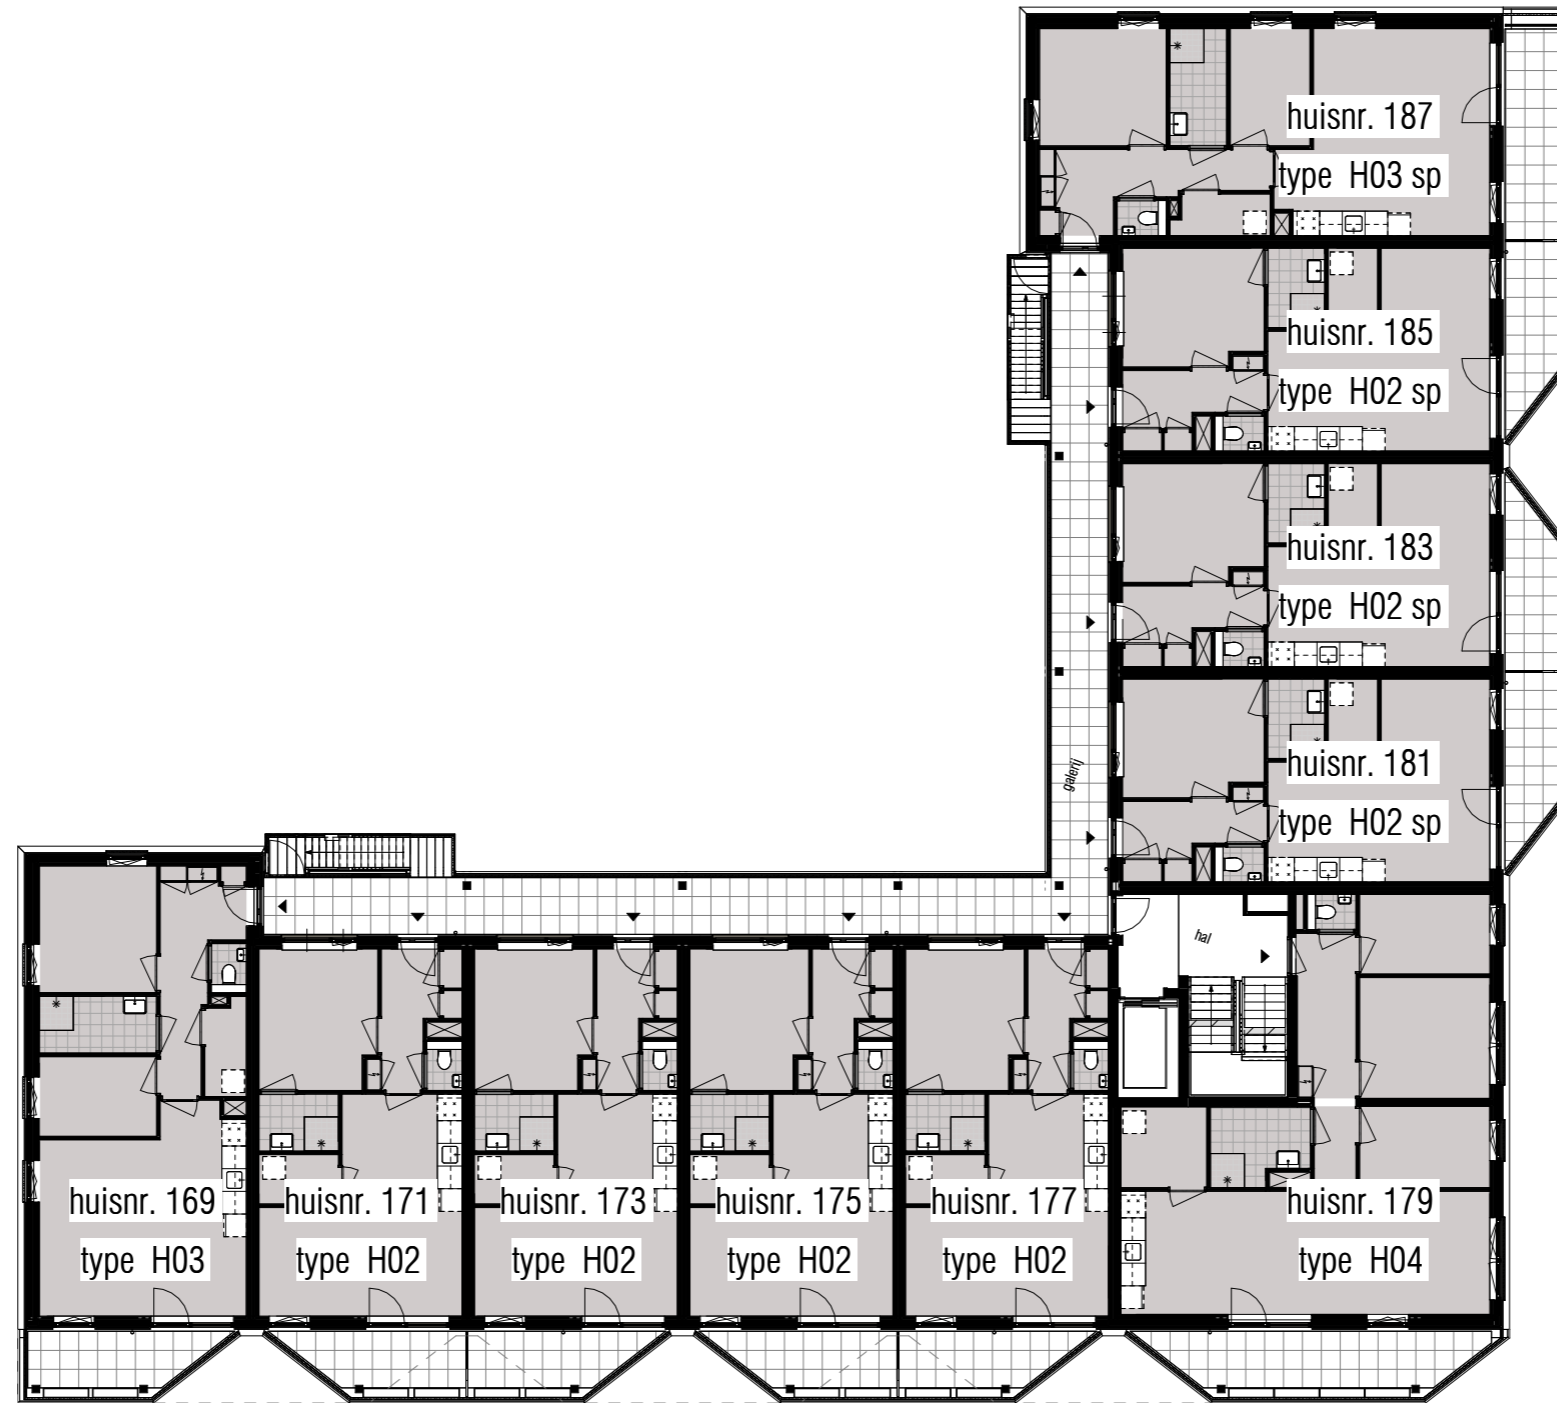


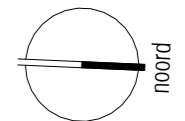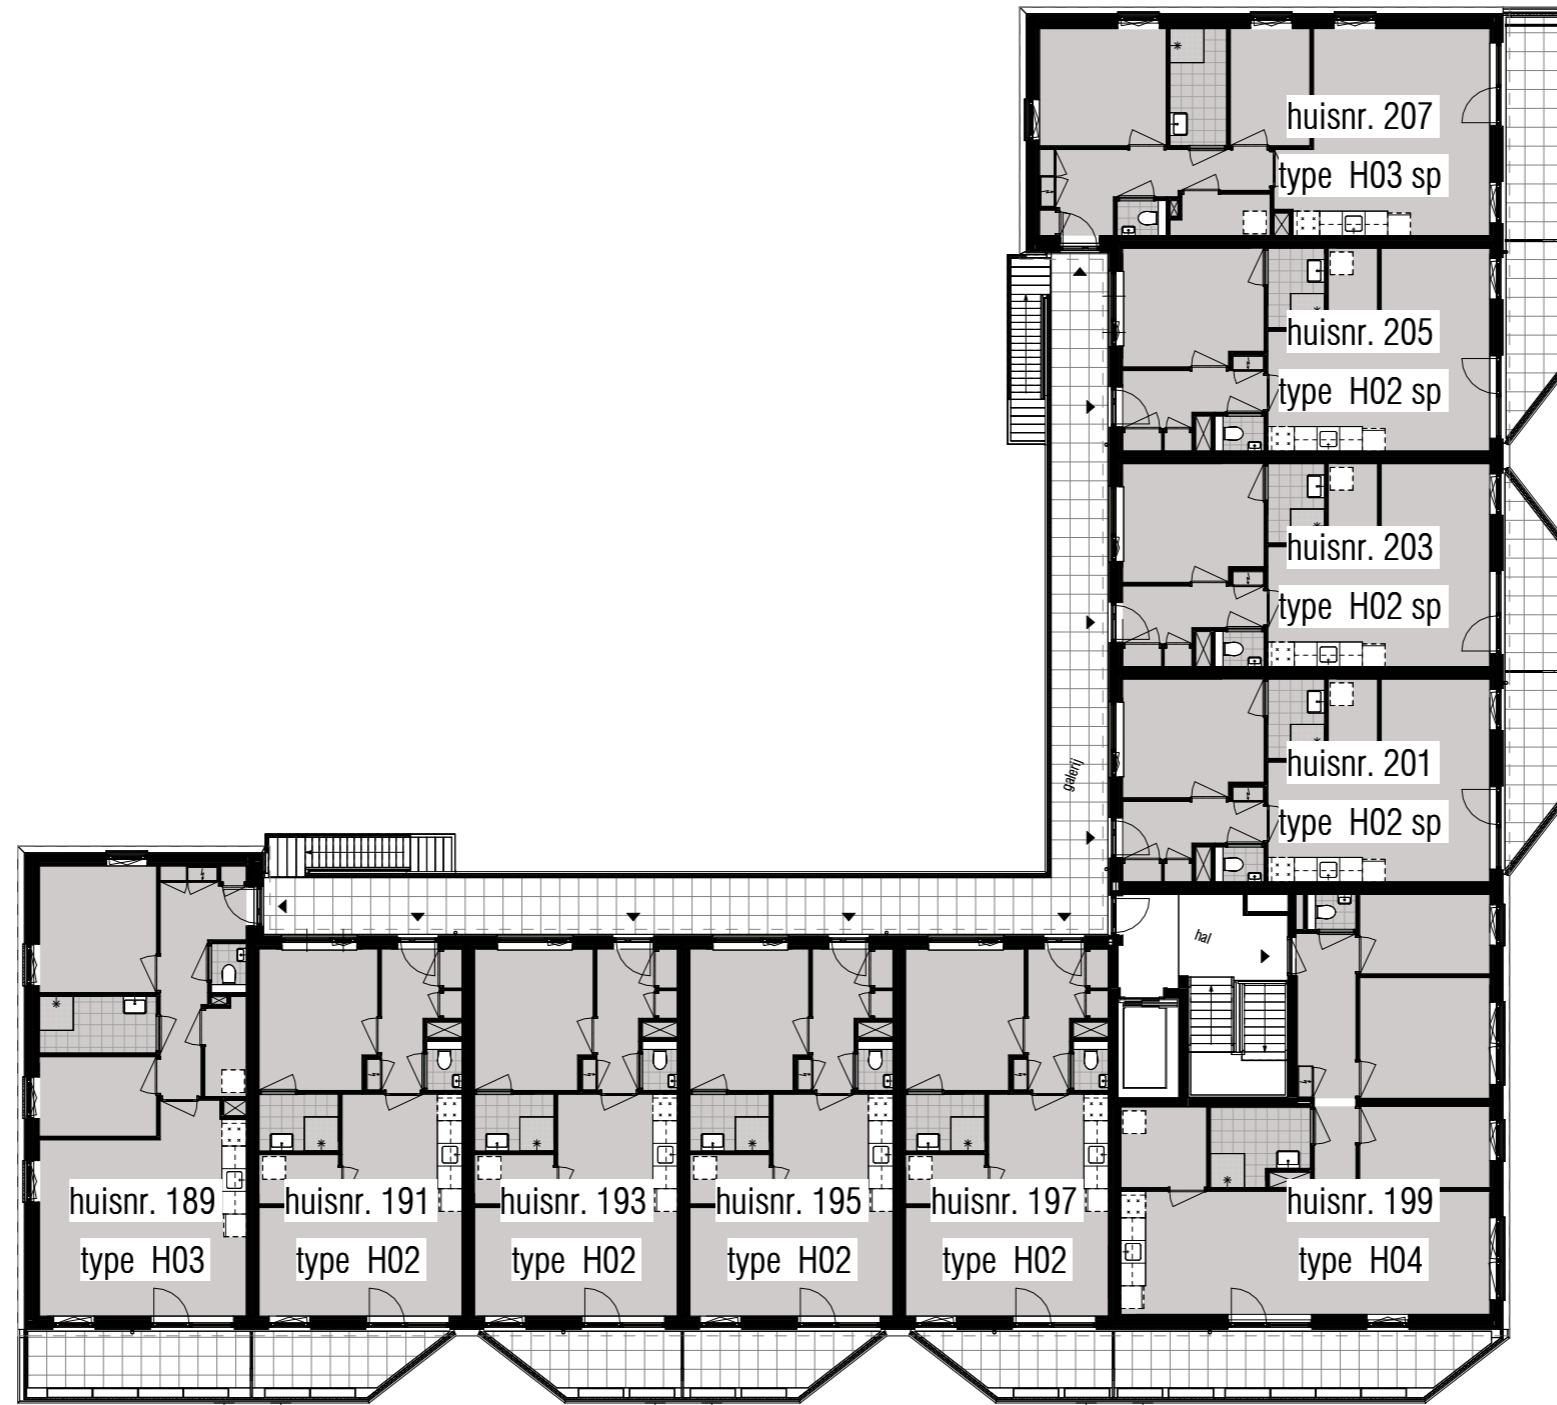



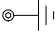
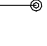
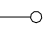







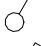

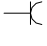


## RENVOOI

### Symbolenlijst electra

 Symbol	Omschrijving	Hoogte
	verlichtingsarmatuur	2100+
	aansluitpunt	plafond
	schakelaar, enkelpolig	1050+
	schakelaar, wissel	1050+
	schakelaar, serie	1050+
	wandcontactdoos, enkelvoudig	300+ (woonkamer / slaapkamer / hal) 1200+ (keuken / berging)
	wandcontactdoos, tweevoudig	300+
	wandcontactdoos, perilex 3 fasen	1200+
	aardmat	
	centraal aardpunt	600+
	aansluitpunt bedraad (naar meterkast)	300+
	aansluitpunt onbedraad (naar meterkast)	300+
	aansluitpunt data	300+
	video intercom	1500+
	beldrukker	1200+
	schel	
	automatische brandmelder	plafond
	CO2 / MV	1500+



### Afkortingen

Symbol	Omschrijving
wp	warmtepomp
wm/wd	opstelplaats voor wasmachine / wasdroger
kk	opstelplaats voor koelkast



DEGOEDEWONING


datum  
10-11-2023

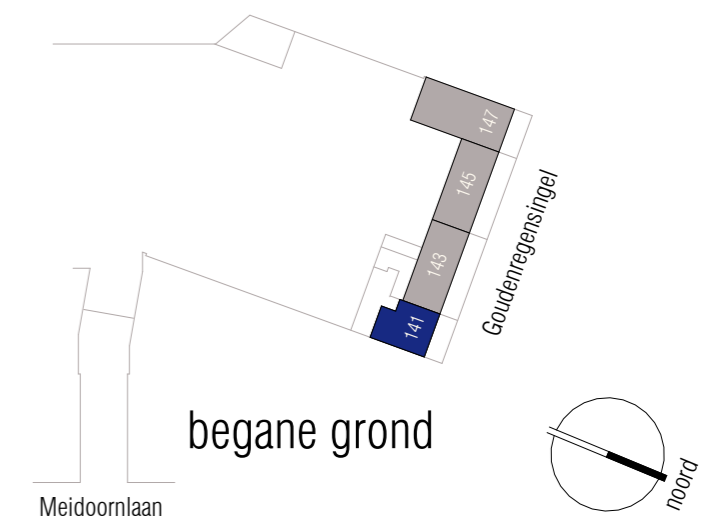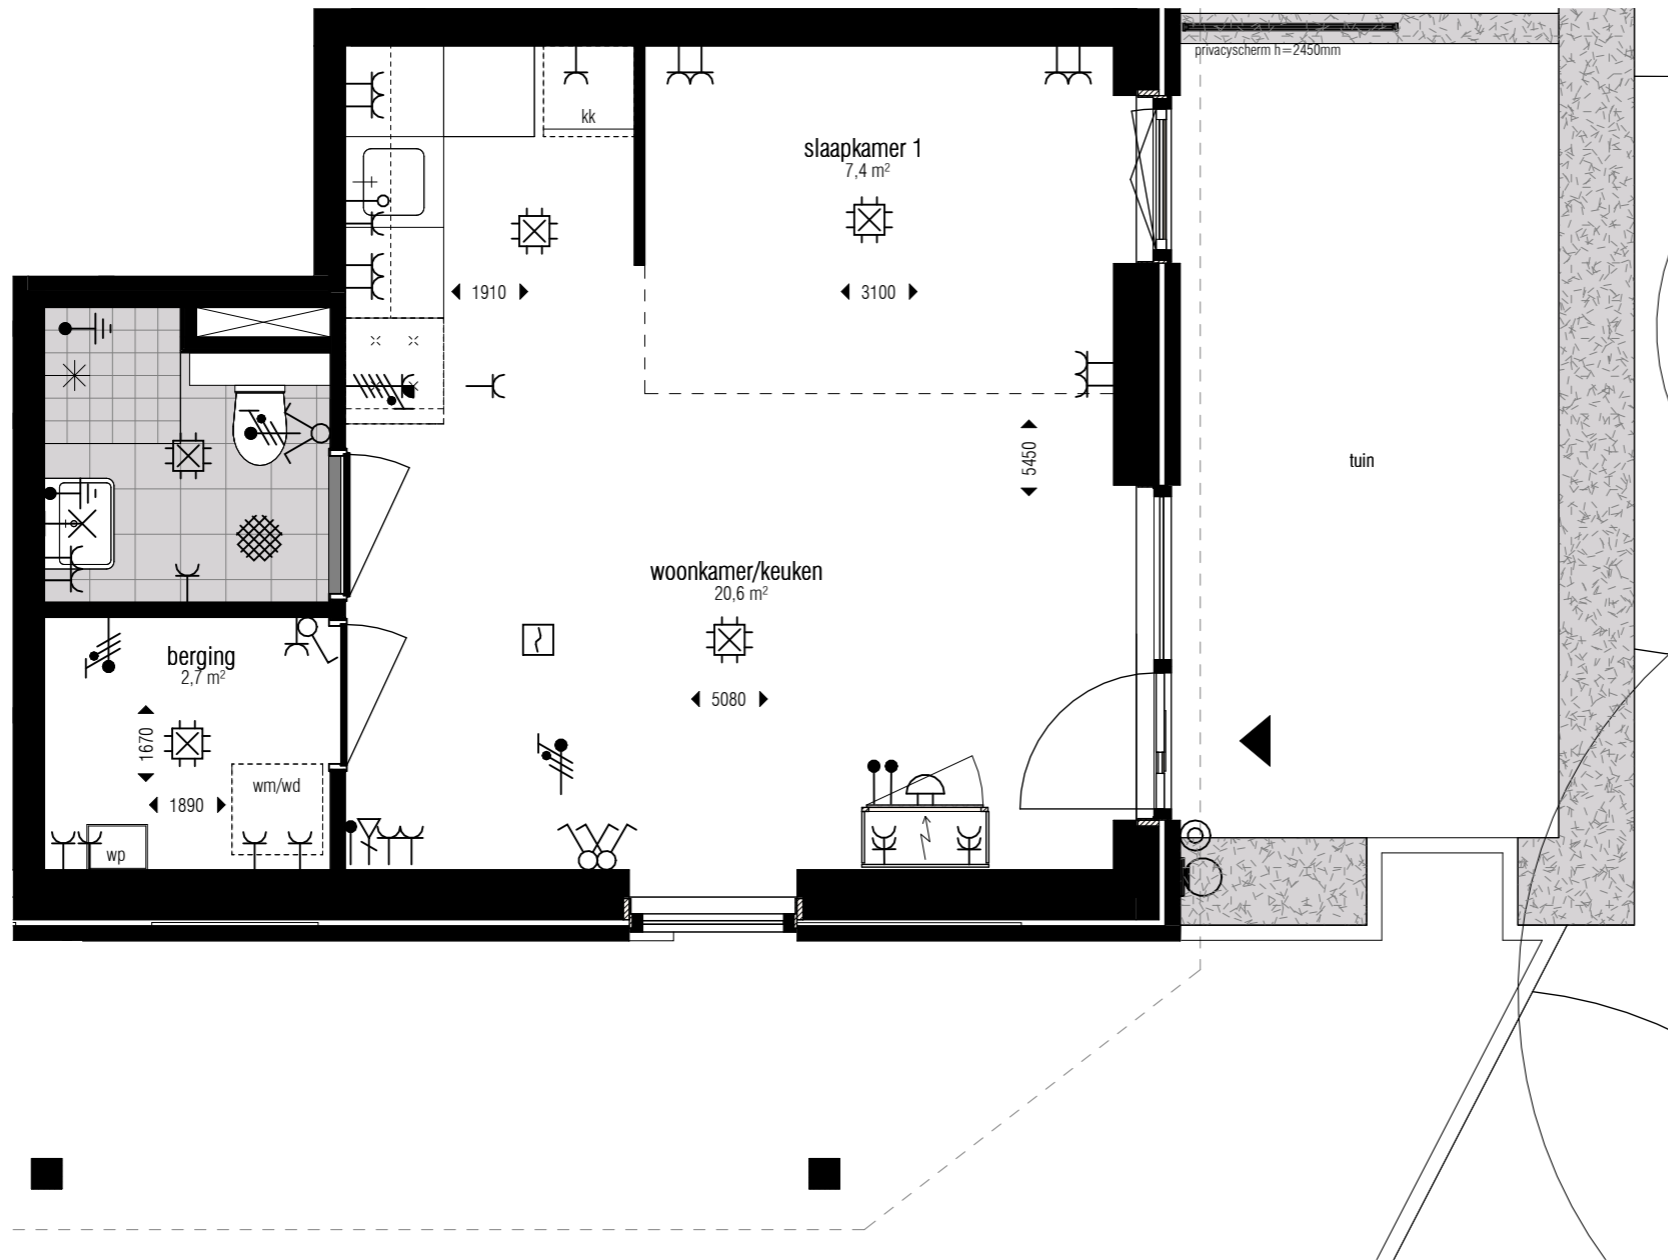

**Letop: begane grond geen houten plafond zichtbaar!**



Deze tekening is nauwkeurig en met zorg samengesteld. Kleine wijzigingen in maatvoering, plattegronden, materiaalgebruik alsmede de wijzigingen die nodig zijn om te voldoen aan overheidsvoorschriften die tijdens de bouw noodzakelijk blijken te zijn, worden uitdrukkelijk voorbehouden.


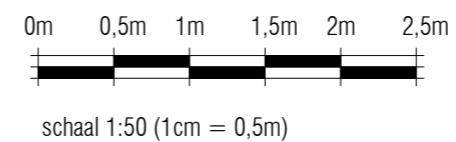


**Meidoornlaan 141**  
**2641CB Pijnacker**  
**Woning type H06**

datum  
 11-07-2024

schaal  
 1:50


formaat  
 A3

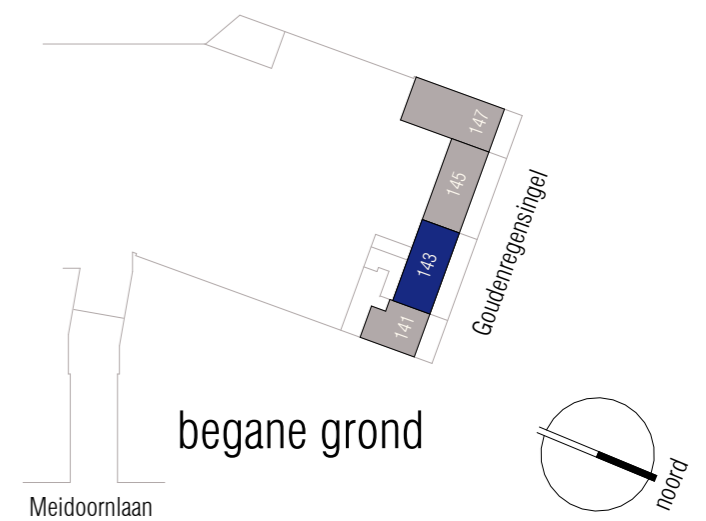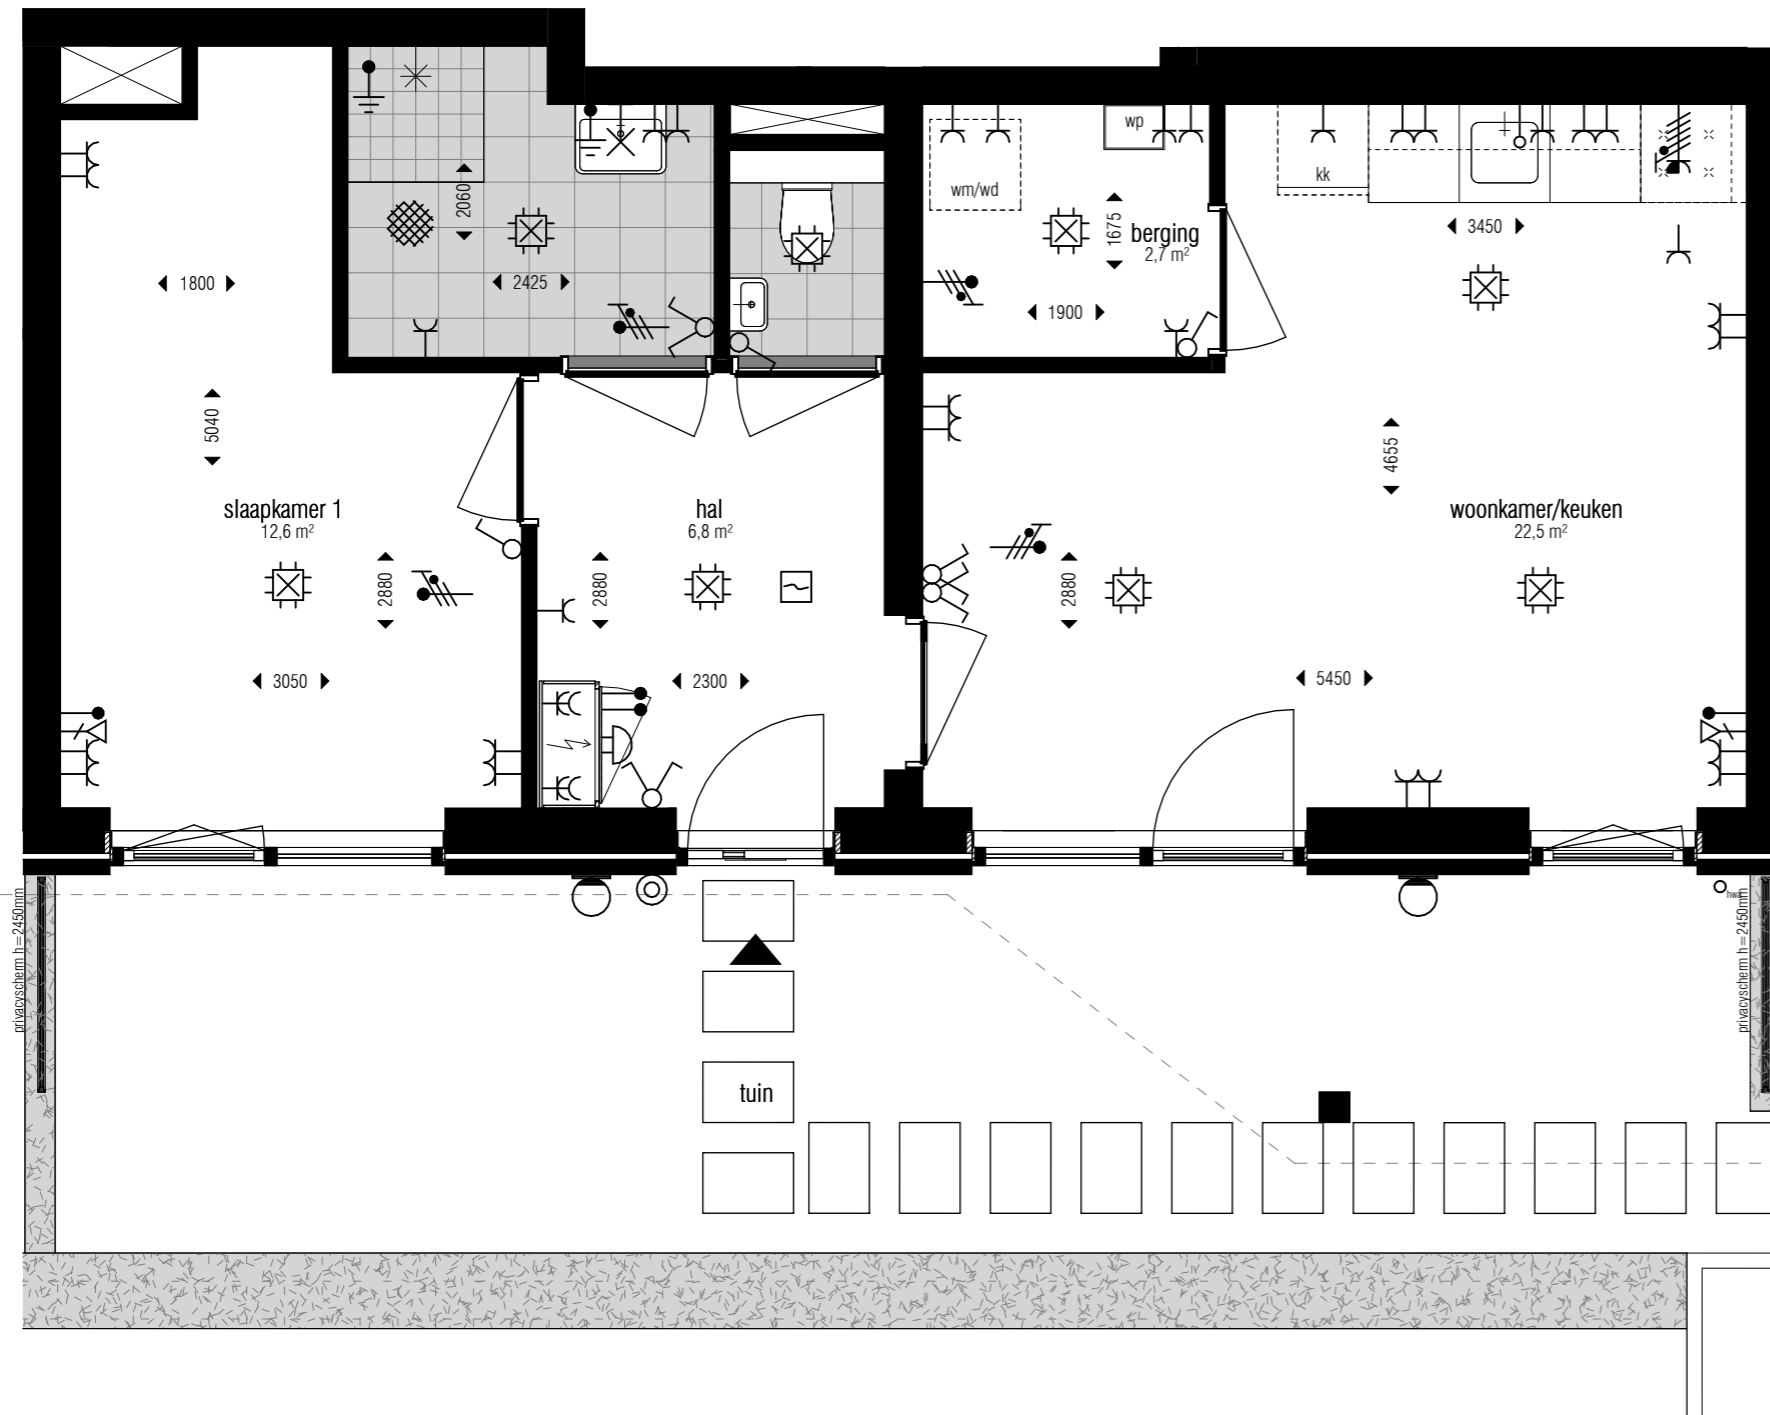

**Letop: begane grond geen houten plafond zichtbaar!**



Deze tekening is nauwkeurig en met zorg samengesteld. Kleine wijzigingen in maatvoering, plattegronden, materiaalgebruik alsmede de wijzigingen die nodig zijn om te voldoen aan overheidsvoorschriften die tijdens de bouw noodzakelijk blijken te zijn, worden uitdrukkelijk voorbehouden.


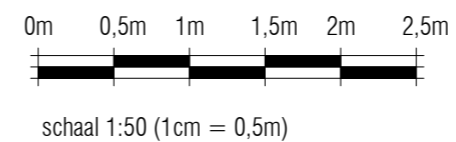


**Meidoornlaan 143**  
**2641CB Pijnacker**  
**Woning type H01A**

datum  
 11-07-2024

schaal  
 1: 50


formaat  
 A3

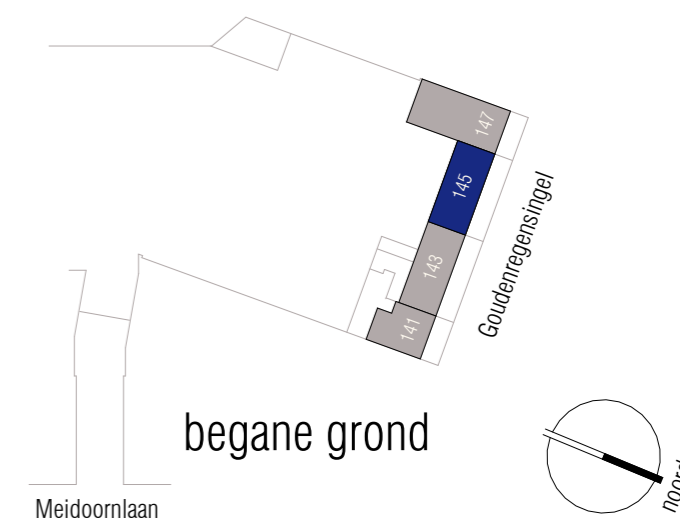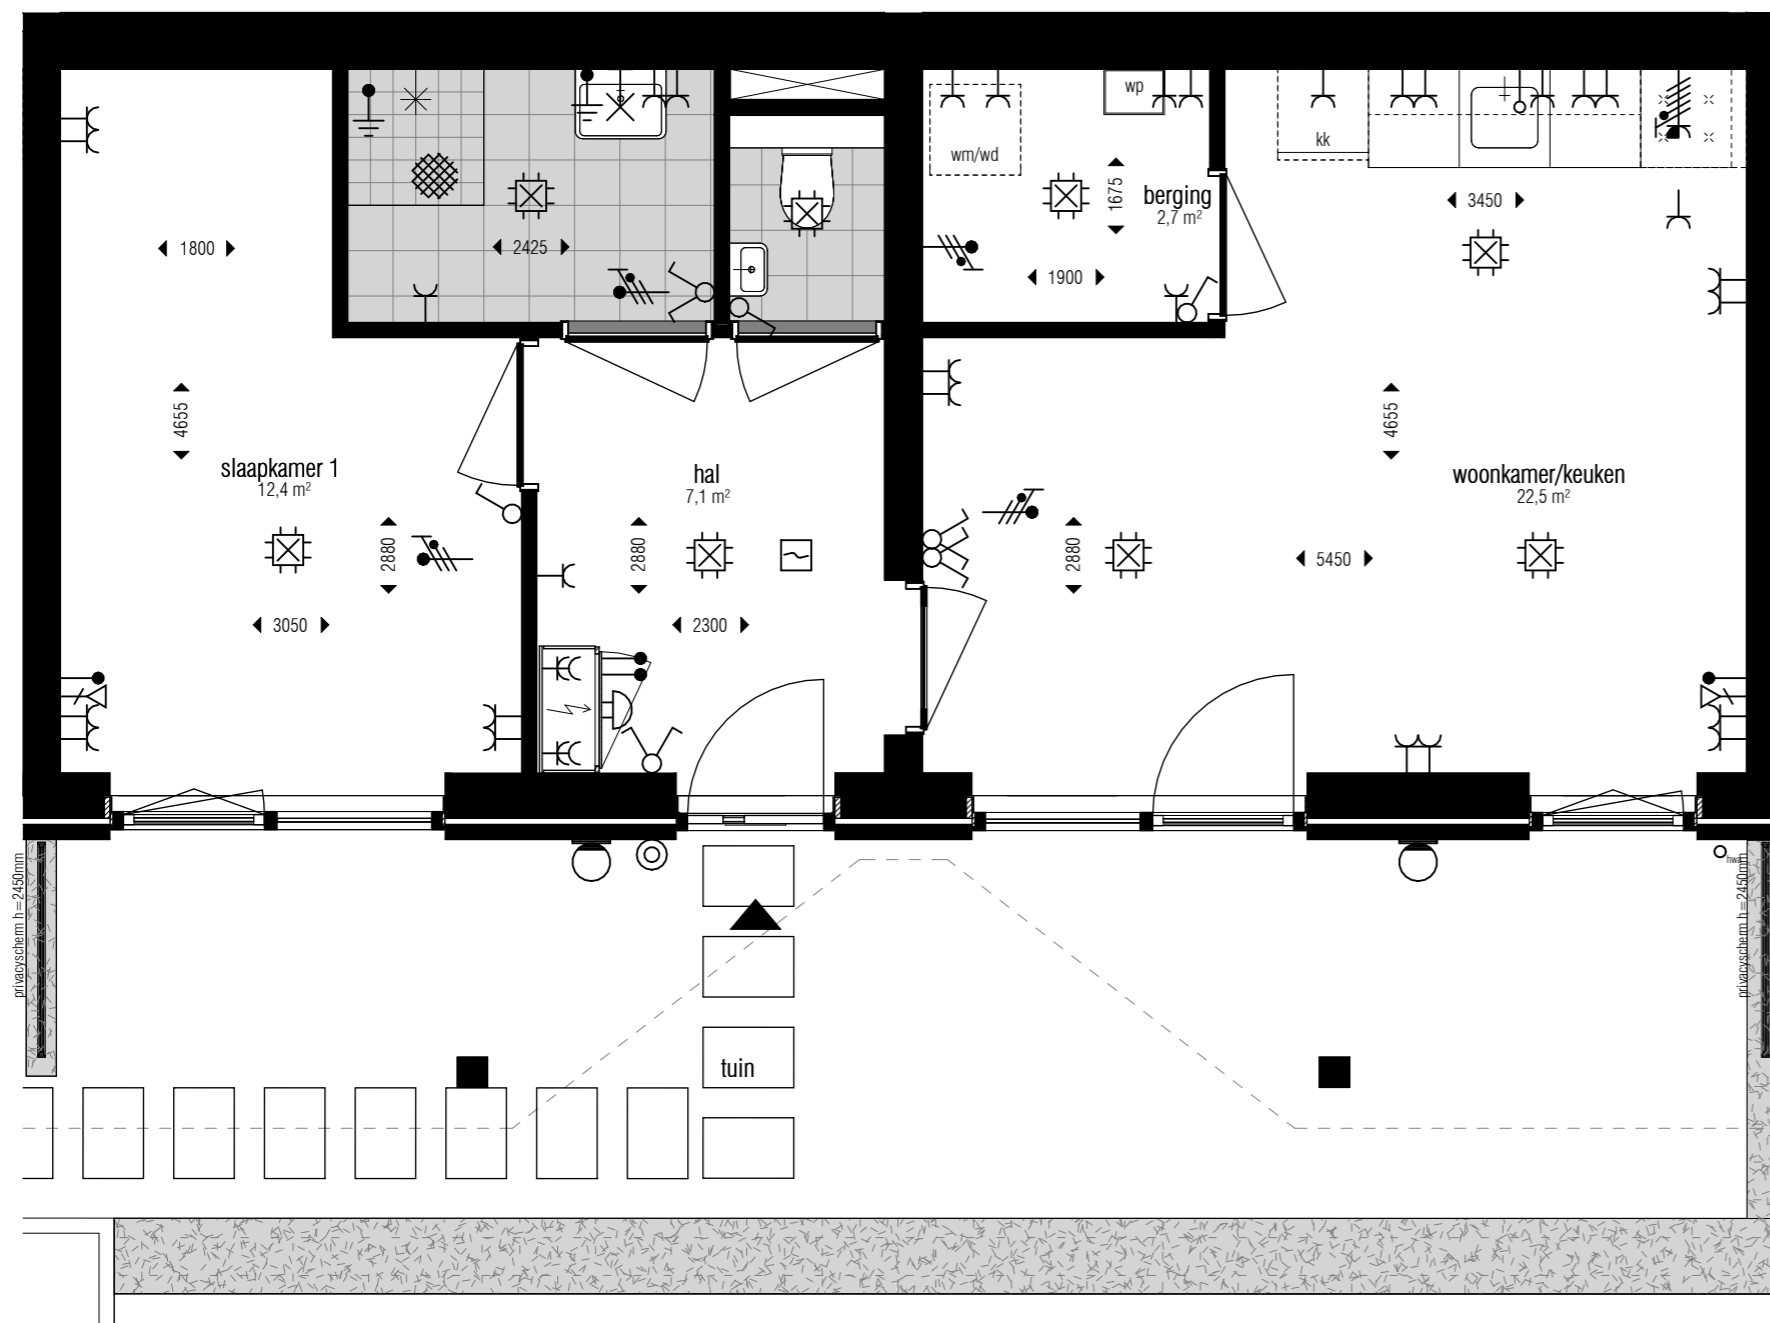

**Letop: begane grond geen houten plafond zichtbaar!**



Deze tekening is nauwkeurig en met zorg samengesteld. Kleine wijzigingen in maatvoering, plattegronden, materiaalgebruik alsmede de wijzigingen die nodig zijn om te voldoen aan overheidseisen en voorschriften die tijdens de bouw noodzakelijk blijken te zijn, worden uitdrukkelijk voorbehouden.


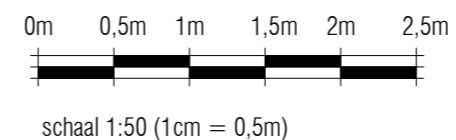


**Meidoornlaan 145**  
**2641CB Pijnacker**  
**Woning type H01**

datum  
 11-07-2024

schaal  
 1: 50


formaat  
 A3

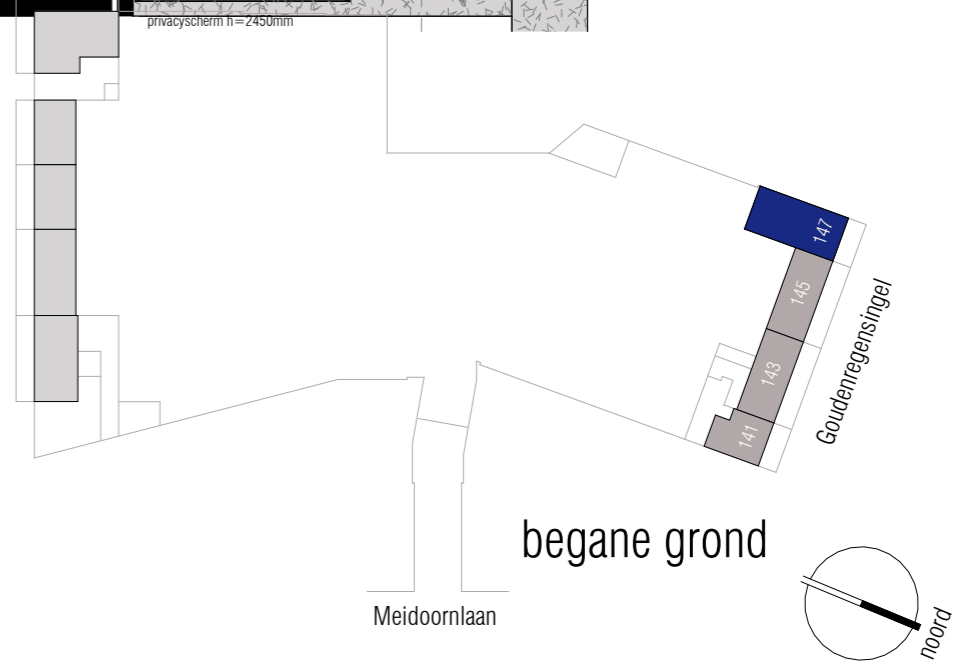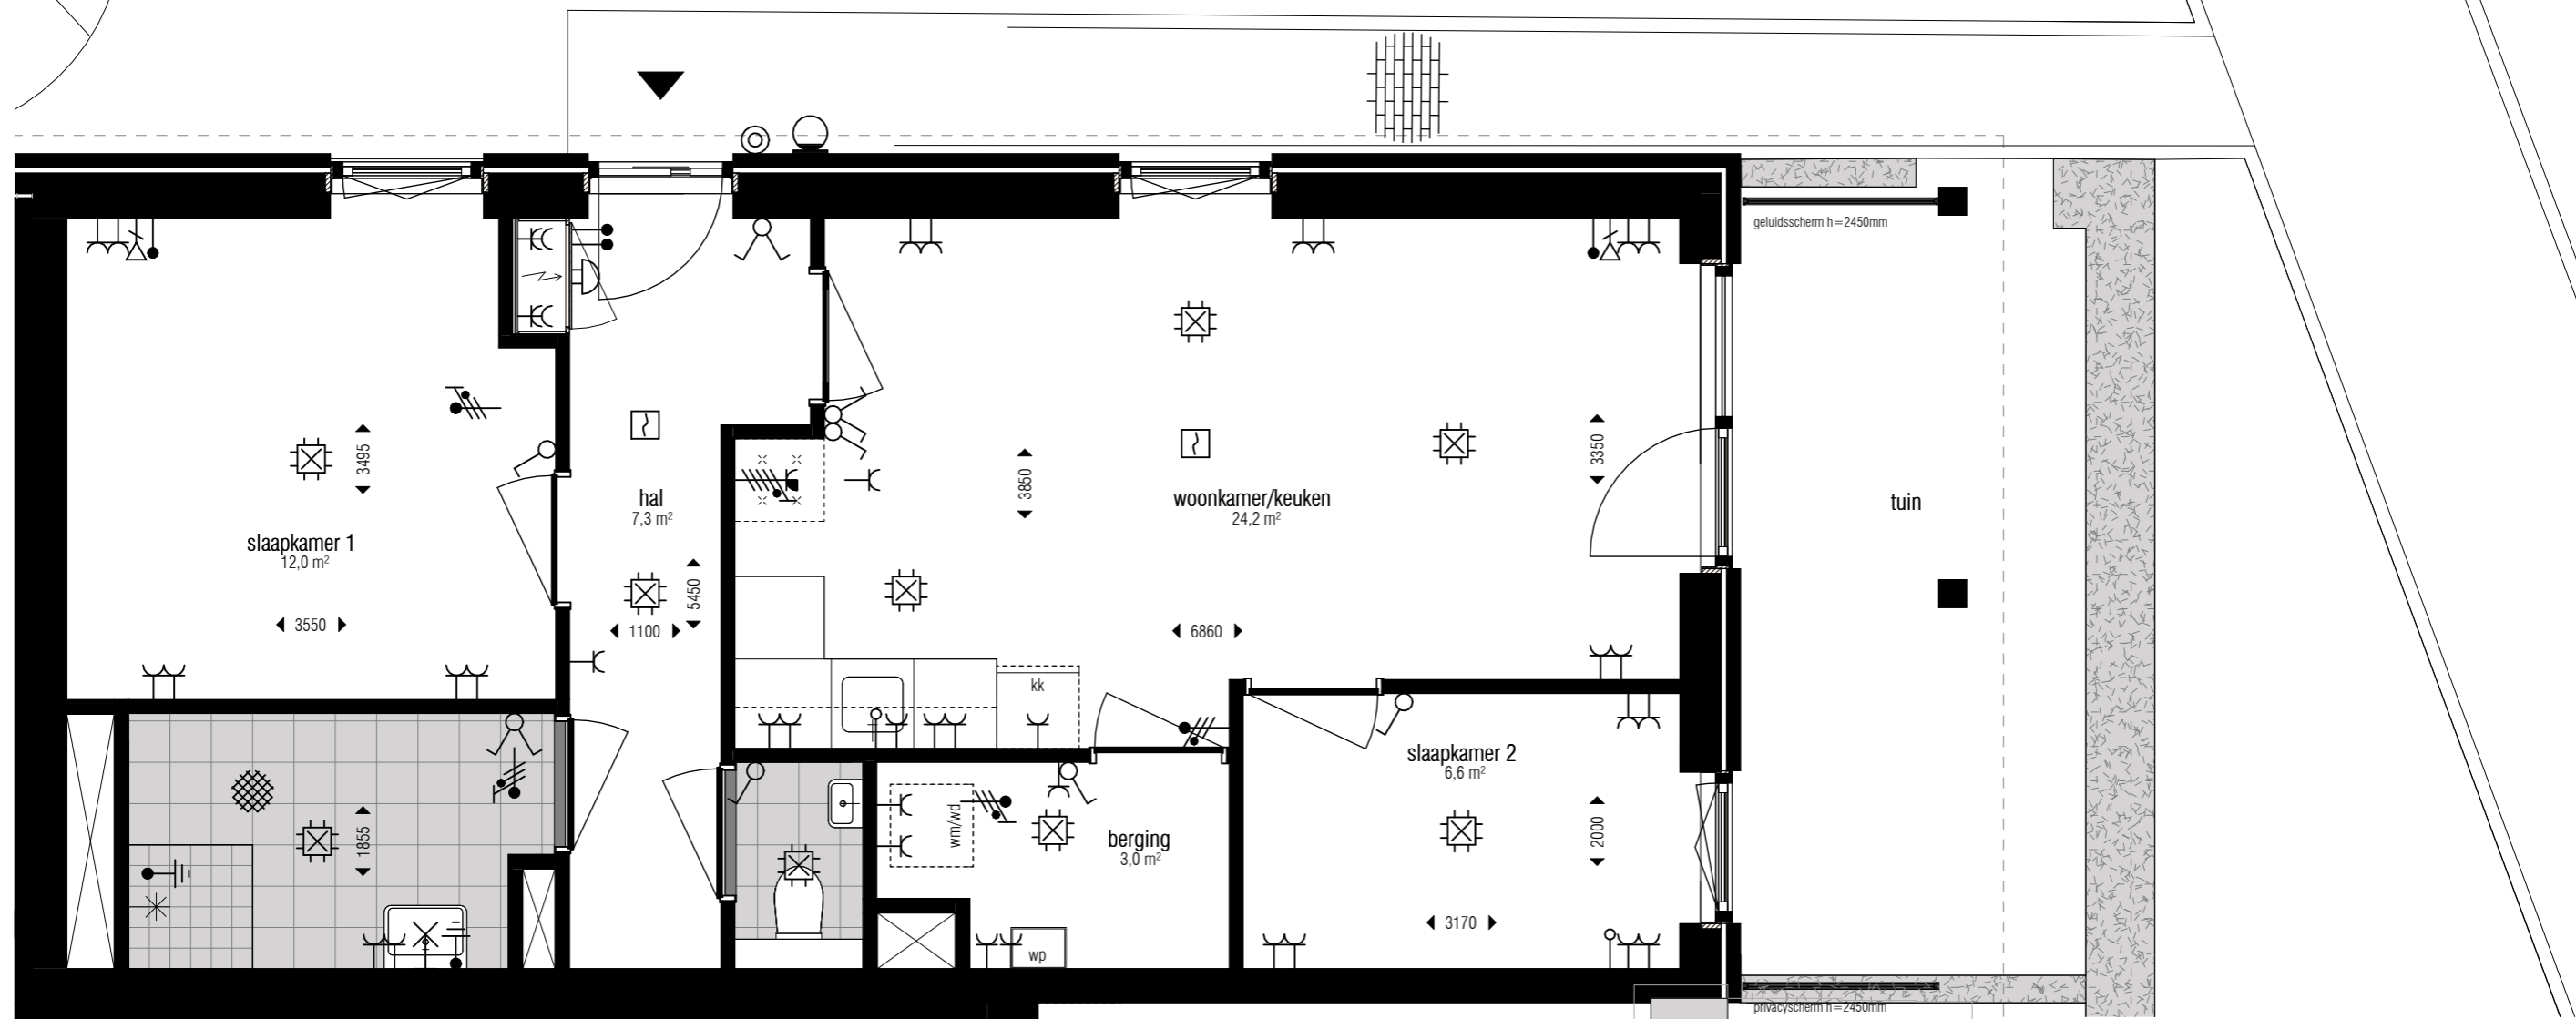

**Letop: begane grond geen houten plafond zichtbaar!**




eze tekening is nauwkeurig en met zorg samengesteld. Kleine wijzigingen in maatvoering, plattegronden, materiaalgebruik alsmede de wijzigingen die nodig zijn om te voldoen aan overheidsvoorschriften en voorschriften die tijdens de bouw noodzakelijk blijken te zijn, worden uitdrukkelijk voorbehouden.

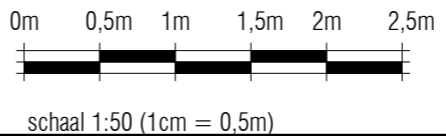

**Meidoornlaan 147**  
**2641CB Pijnacker**  
**Woning type H05**


datum 11-07-2024 schaal 1:50 formaat A3

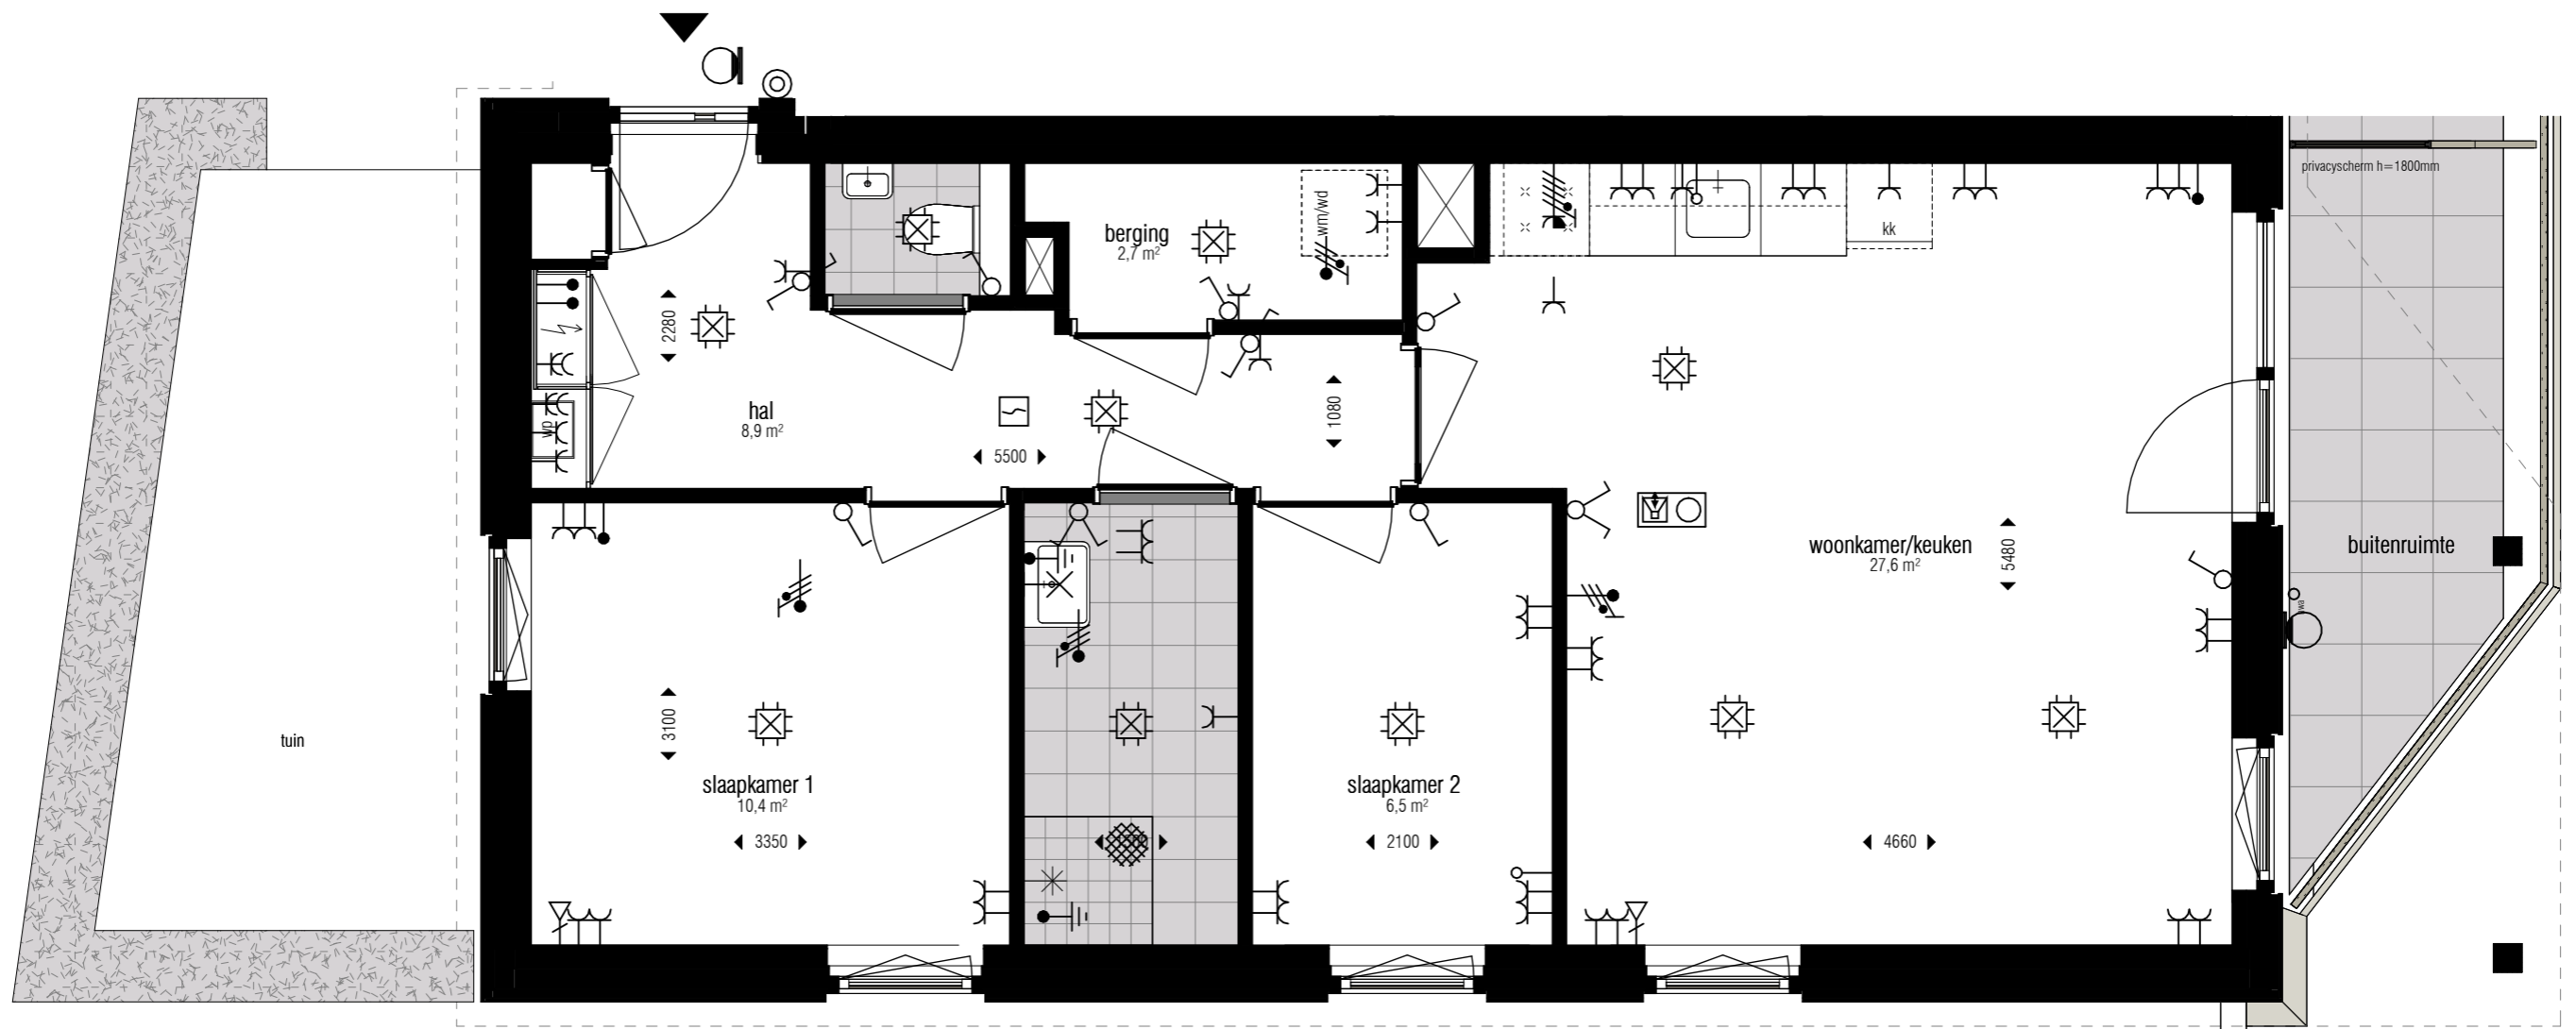

eerste verdieping



Deze tekening is nauwkeurig en met zorg samengesteld. Kleine wijzigingen in maatvoering, plattegronden, materiaalgebruik alsmede de wijzigingen die nodig zijn om te voldoen aan overheids-eisen en voorschriften die tijdens de bouw noodzakelijk blijken te zijn, worden uitdrukkelijk voorbehouden.

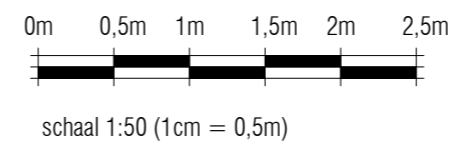



**Meidoornlaan 149**  
**2641CB Pijnacker**  
**Woning type H03**

datum  
 11-07-2024


schaal  
 1:50

formaat  
 A3

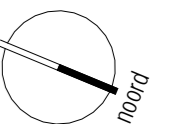

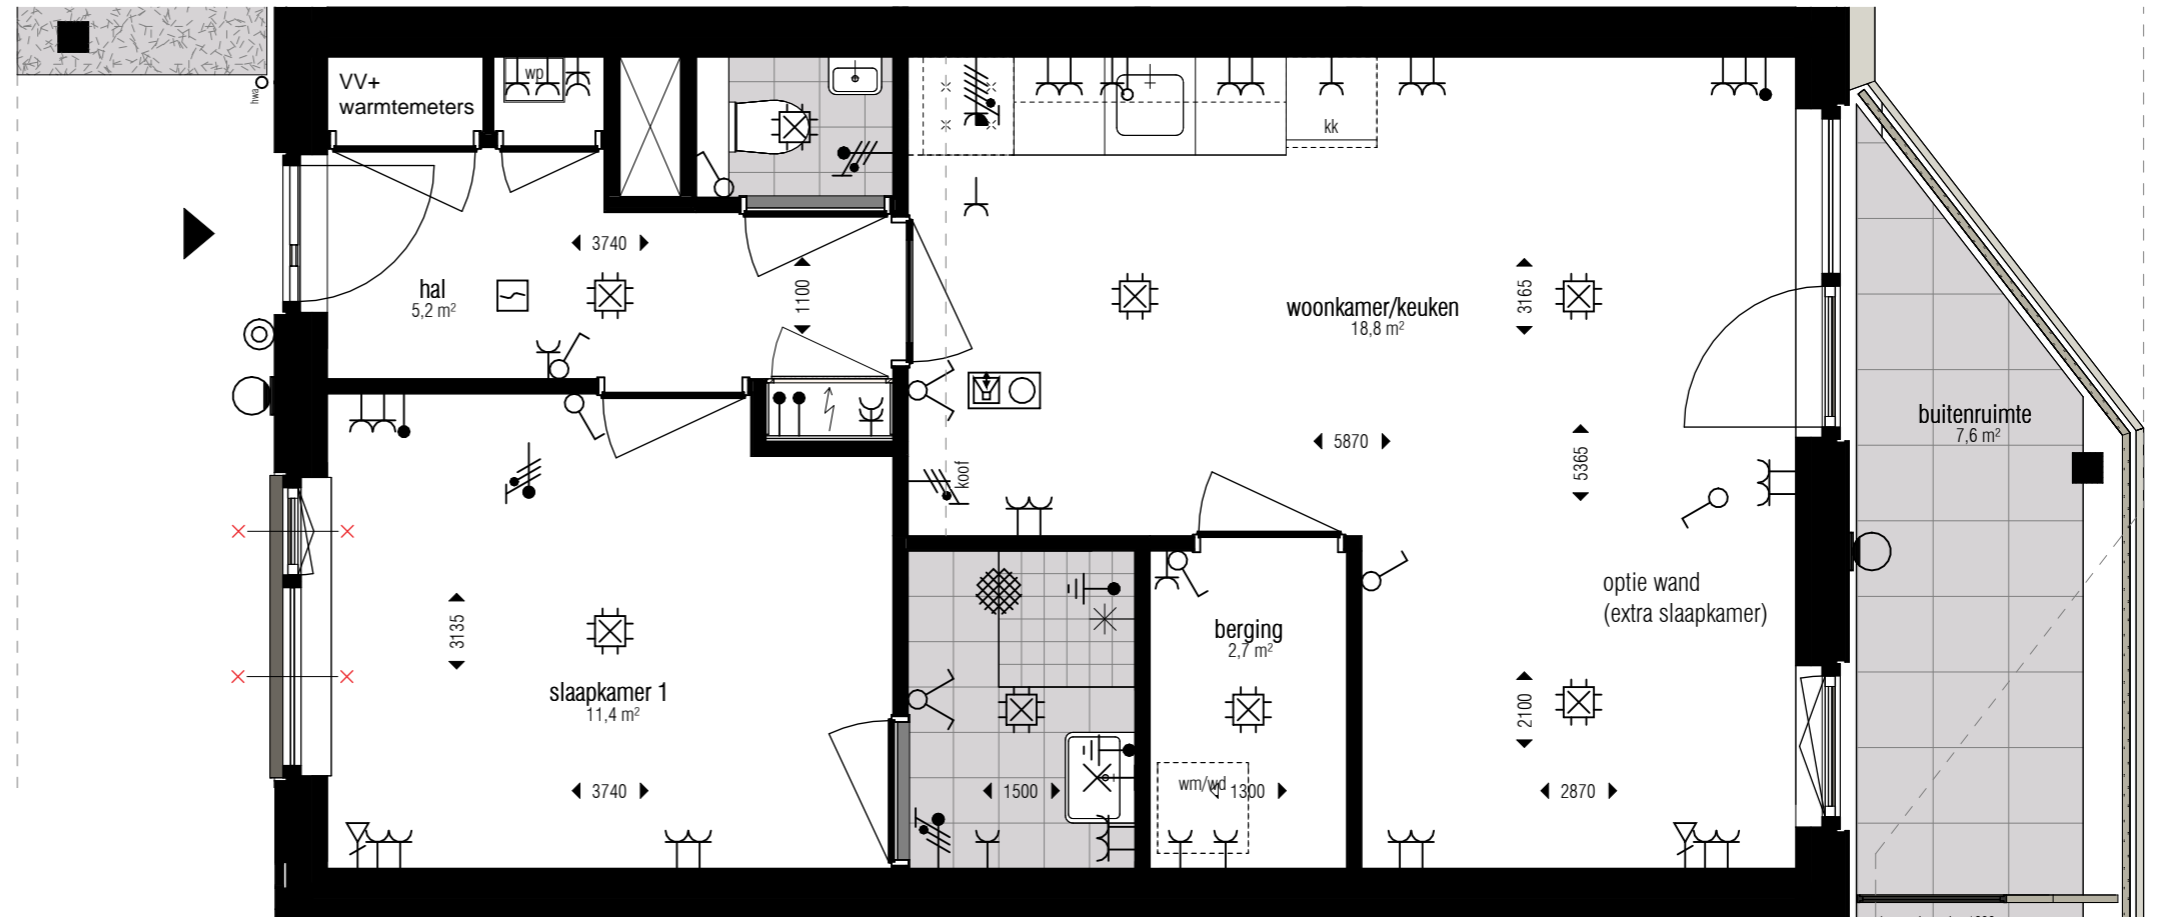


eerste verdieping

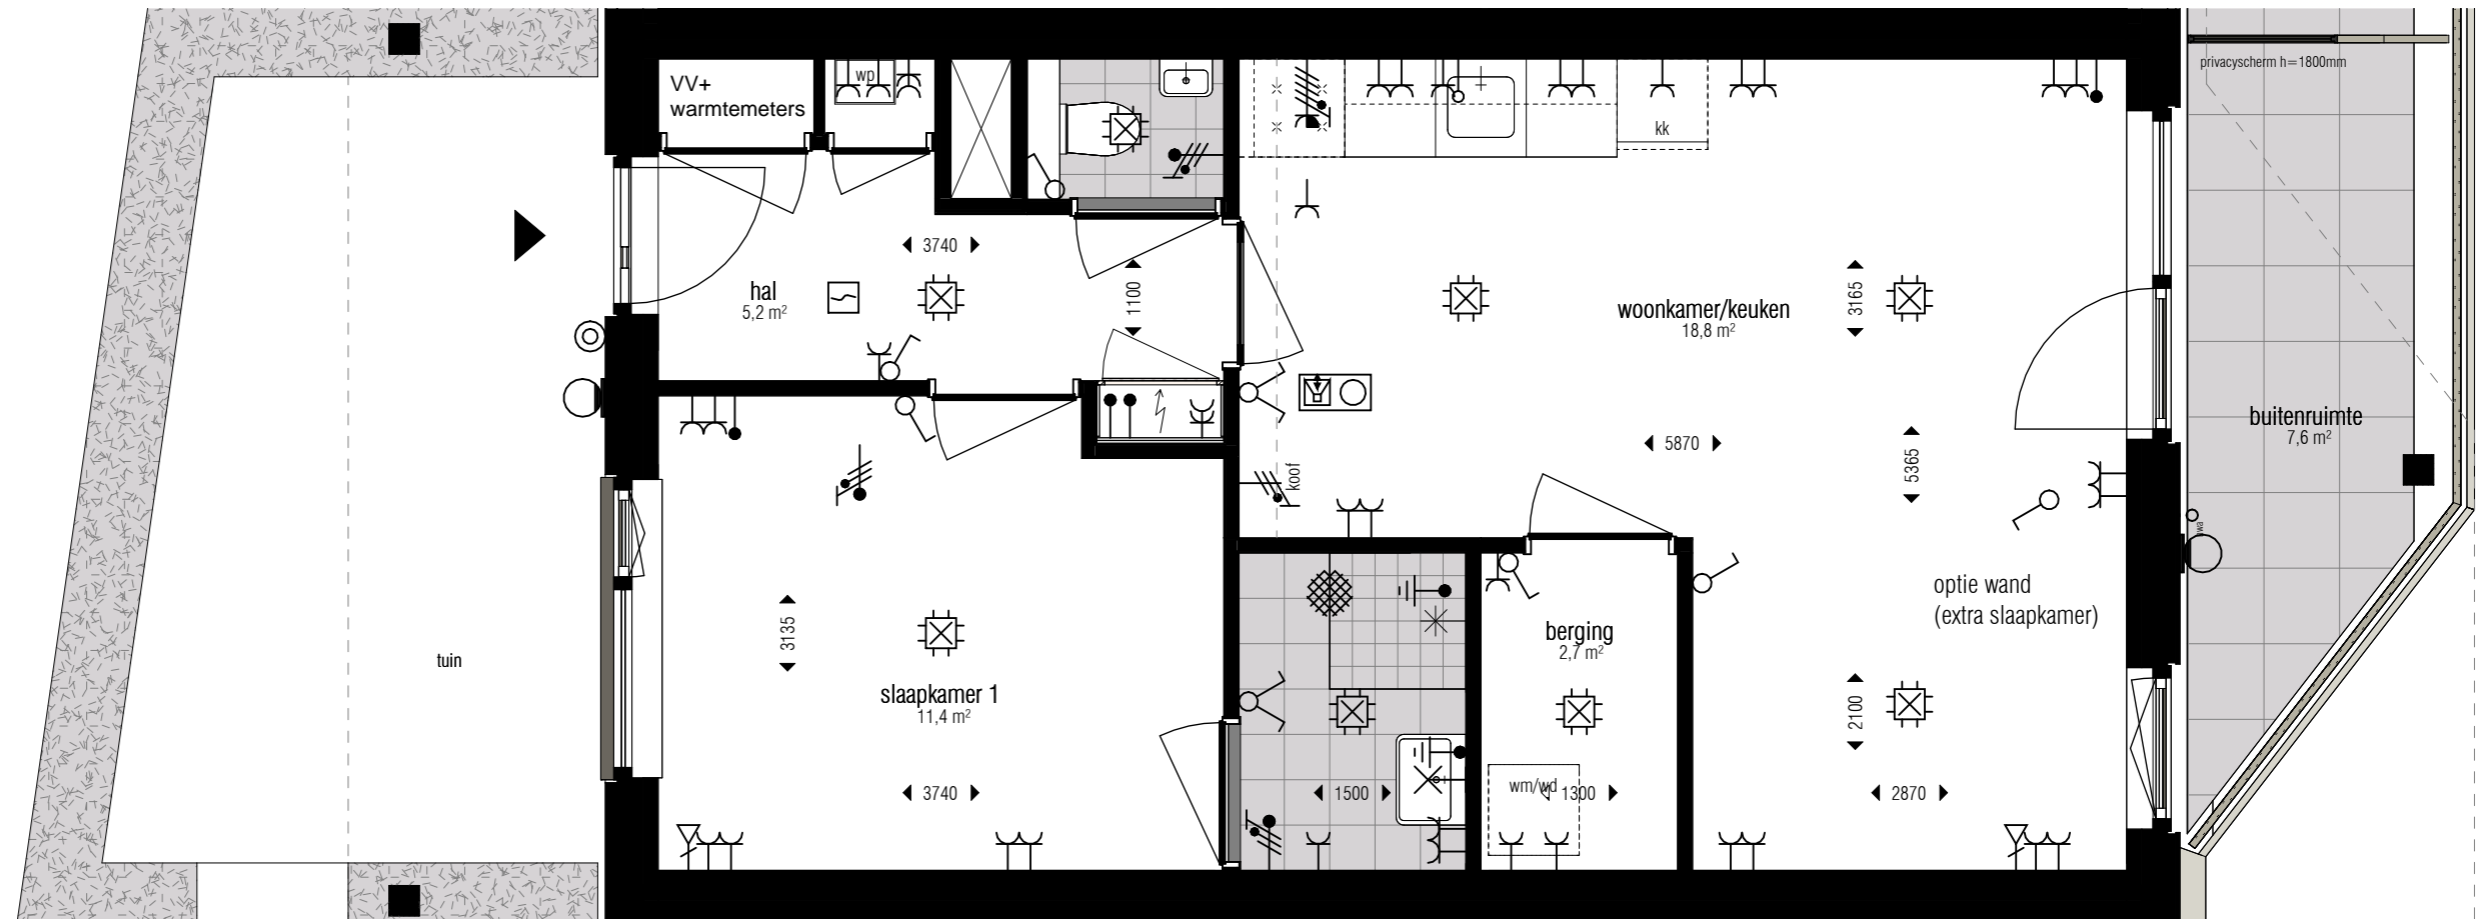

eerste verdieping




Deze tekening is nauwkeurig en met zorg samengesteld. Kleine wijzigingen in maatvoering, plattegronden, materiaalgebruik alsmede de wijzigingen die nodig zijn om te voldoen aan overheidsseisen en voorschriften die tijdens de bouw noodzakelijk blijken te zijn, worden uitdrukkelijk voorbehouden.

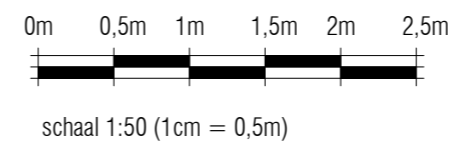

**Meidoornlaan 153**  
**2641CB Pijnacker**  
**Woning type H02**


datum 11-07-2024      schaal 1:50      formaat A3

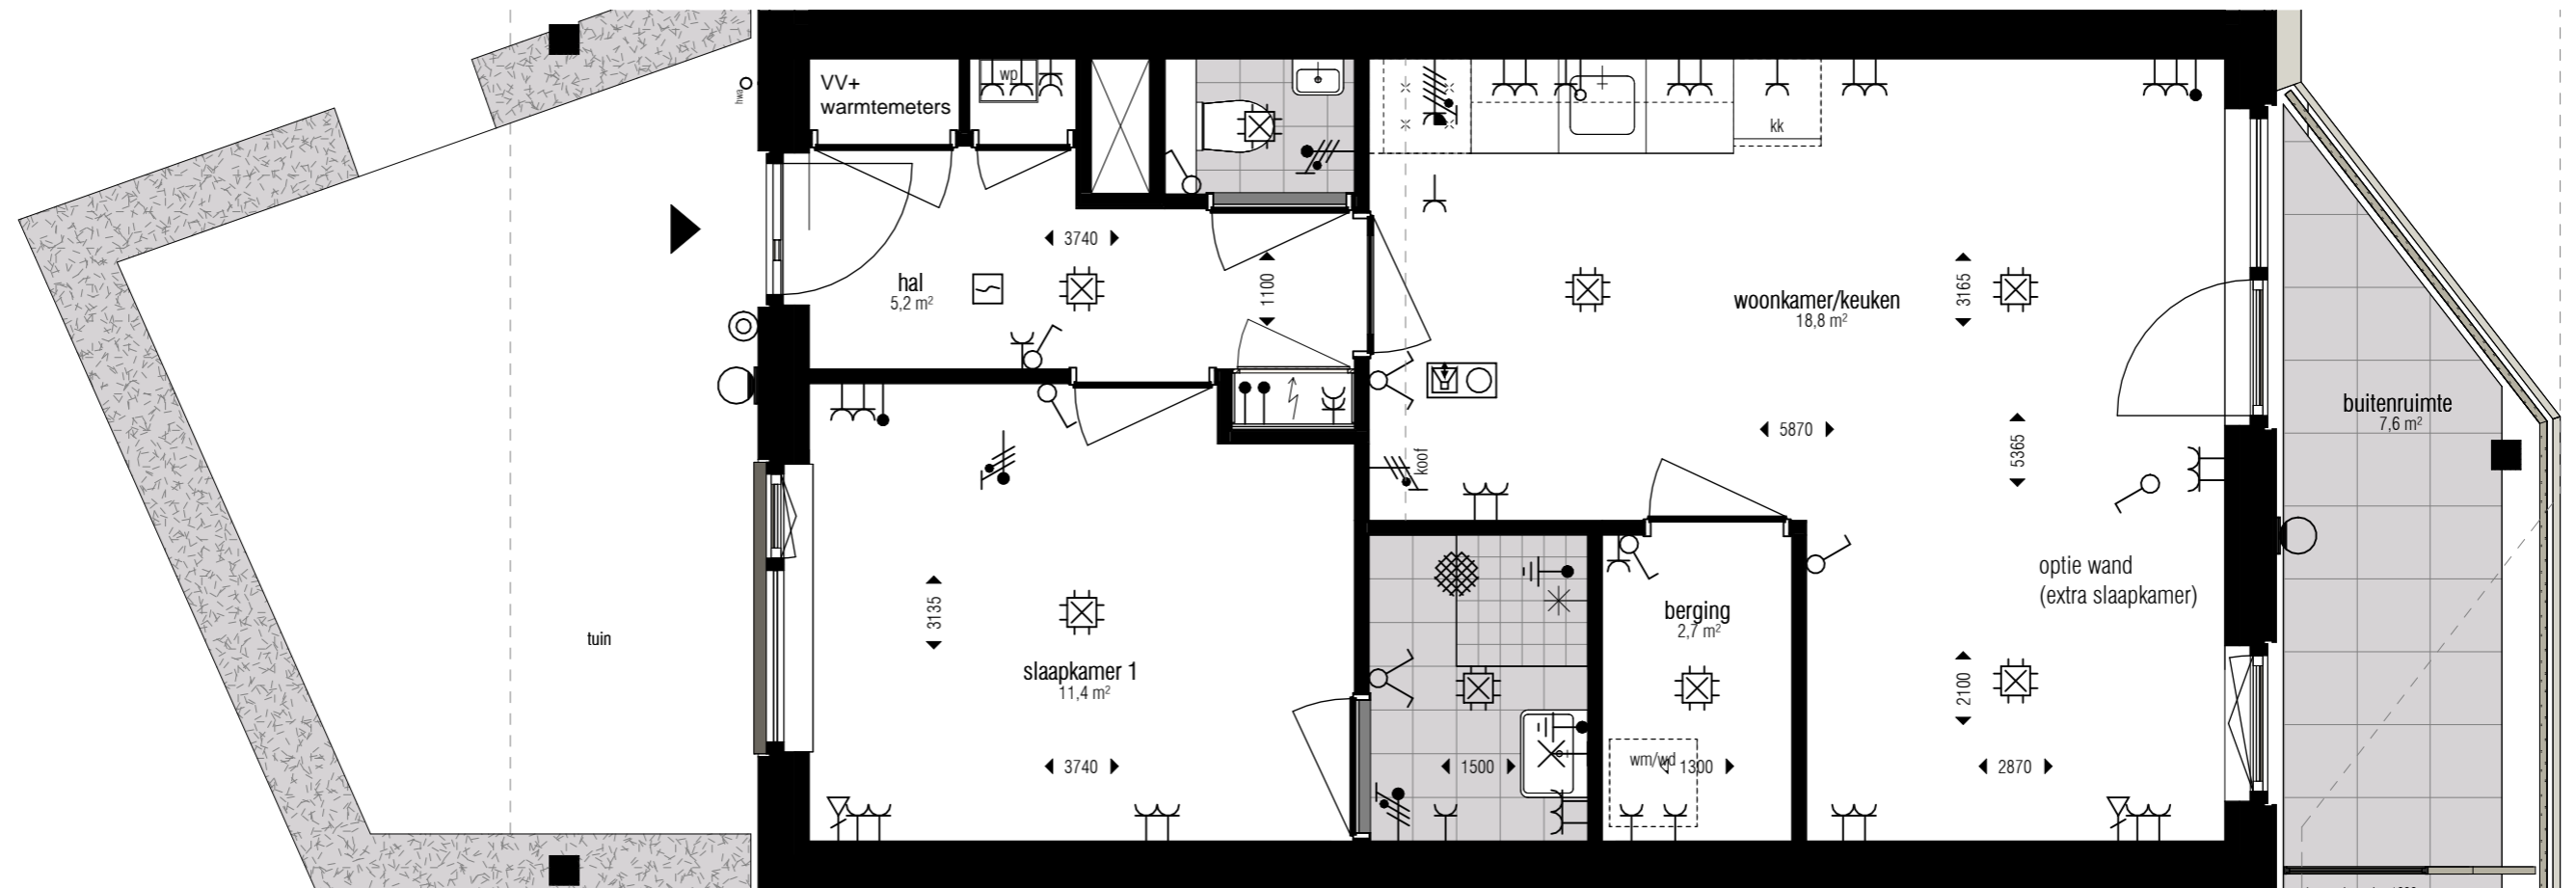

eerste verdieping




Deze tekening is nauwkeurig en met zorg samengesteld. Kleine wijzigingen in maatvoering, plattegronden, materiaalgebruik alsmede de wijzigingen die nodig zijn om te voldoen aan overheids-eisen en voorschriften die tijdens de bouw noodzakelijk blijken te zijn, worden uitdrukkelijk voorbehouden.

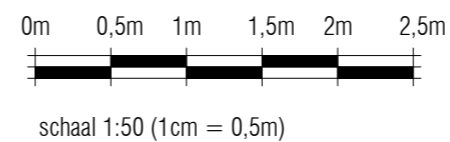

**Meidoornlaan 155**  
**2641CB Pijnacker**  
**Woning type H02**

datum 11-07-2024  
 schaal 1:50  
 formaat A3

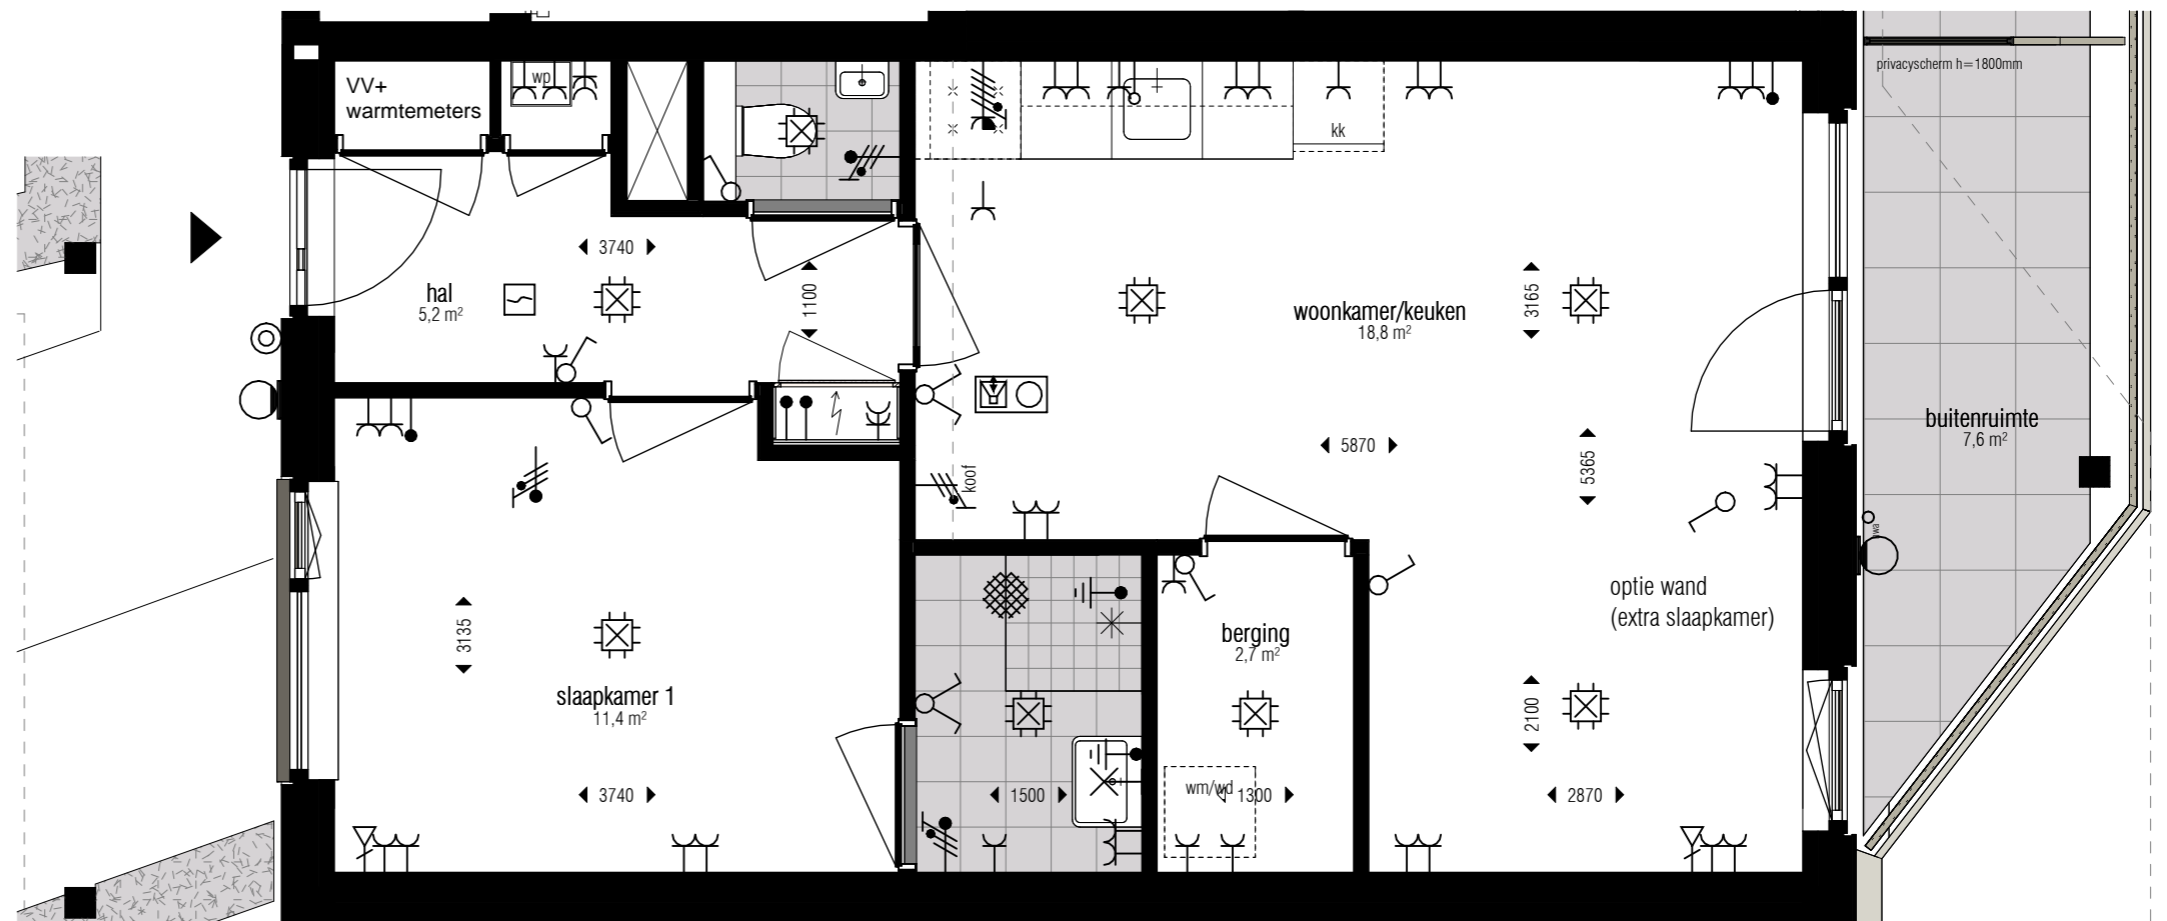


eerste verdieping



eerste verdieping





Deze tekening is nauwkeurig en met zorg samengesteld. Kleine wijzigingen in maatvoering, plattegronden, materiaalgebruik alsmede de wijzigingen die nodig zijn om te voldoen aan overheidsseisen en voorschriften die tijdens de bouw noodzakelijk blijken te zijn, worden uitdrukkelijk voorbehouden.

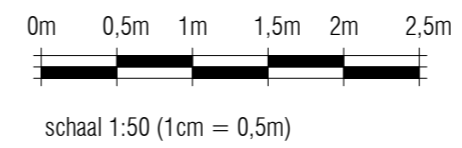

**Meidoornlaan 159**  
**2641CB Pijnacker**  
**Woning type H04**


datum 29-11-2023 schaal 1:50 formaat A3

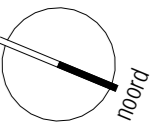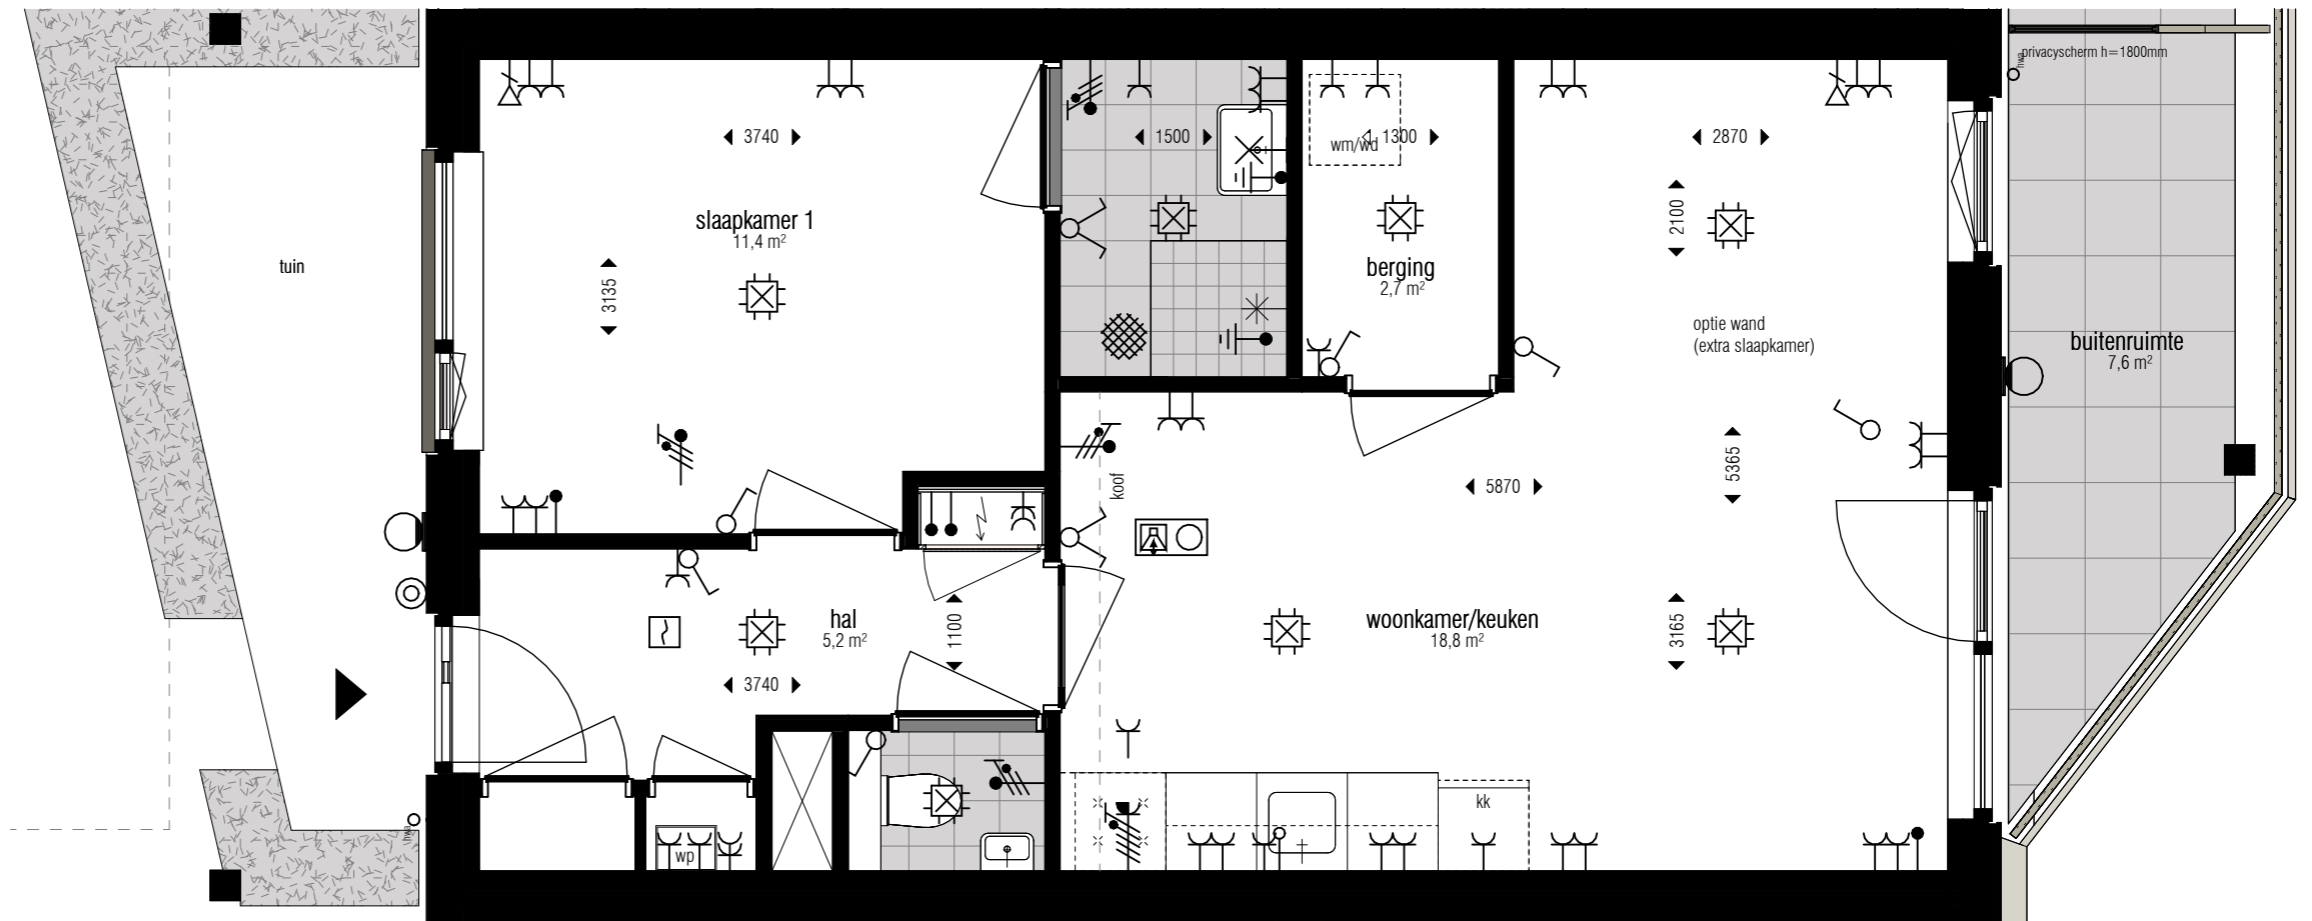

eerste verdieping




Deze tekening is nauwkeurig en met zorg samengesteld. Kleine wijzigingen in maatvoering, plattegronden, materiaalgebruik alsmede de wijzigingen die nodig zijn om te voldoen aan overheidsseisen en voorschriften die tijdens de bouw noodzakelijk blijken te zijn, worden uitdrukkelijk voorbehouden.

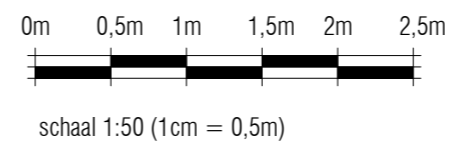

**Meidoornlaan 161**  
**2641CB Pijnacker**  
**Woning type H02 sp**

datum 11-07-2024      schaal 1:50      formaat A3

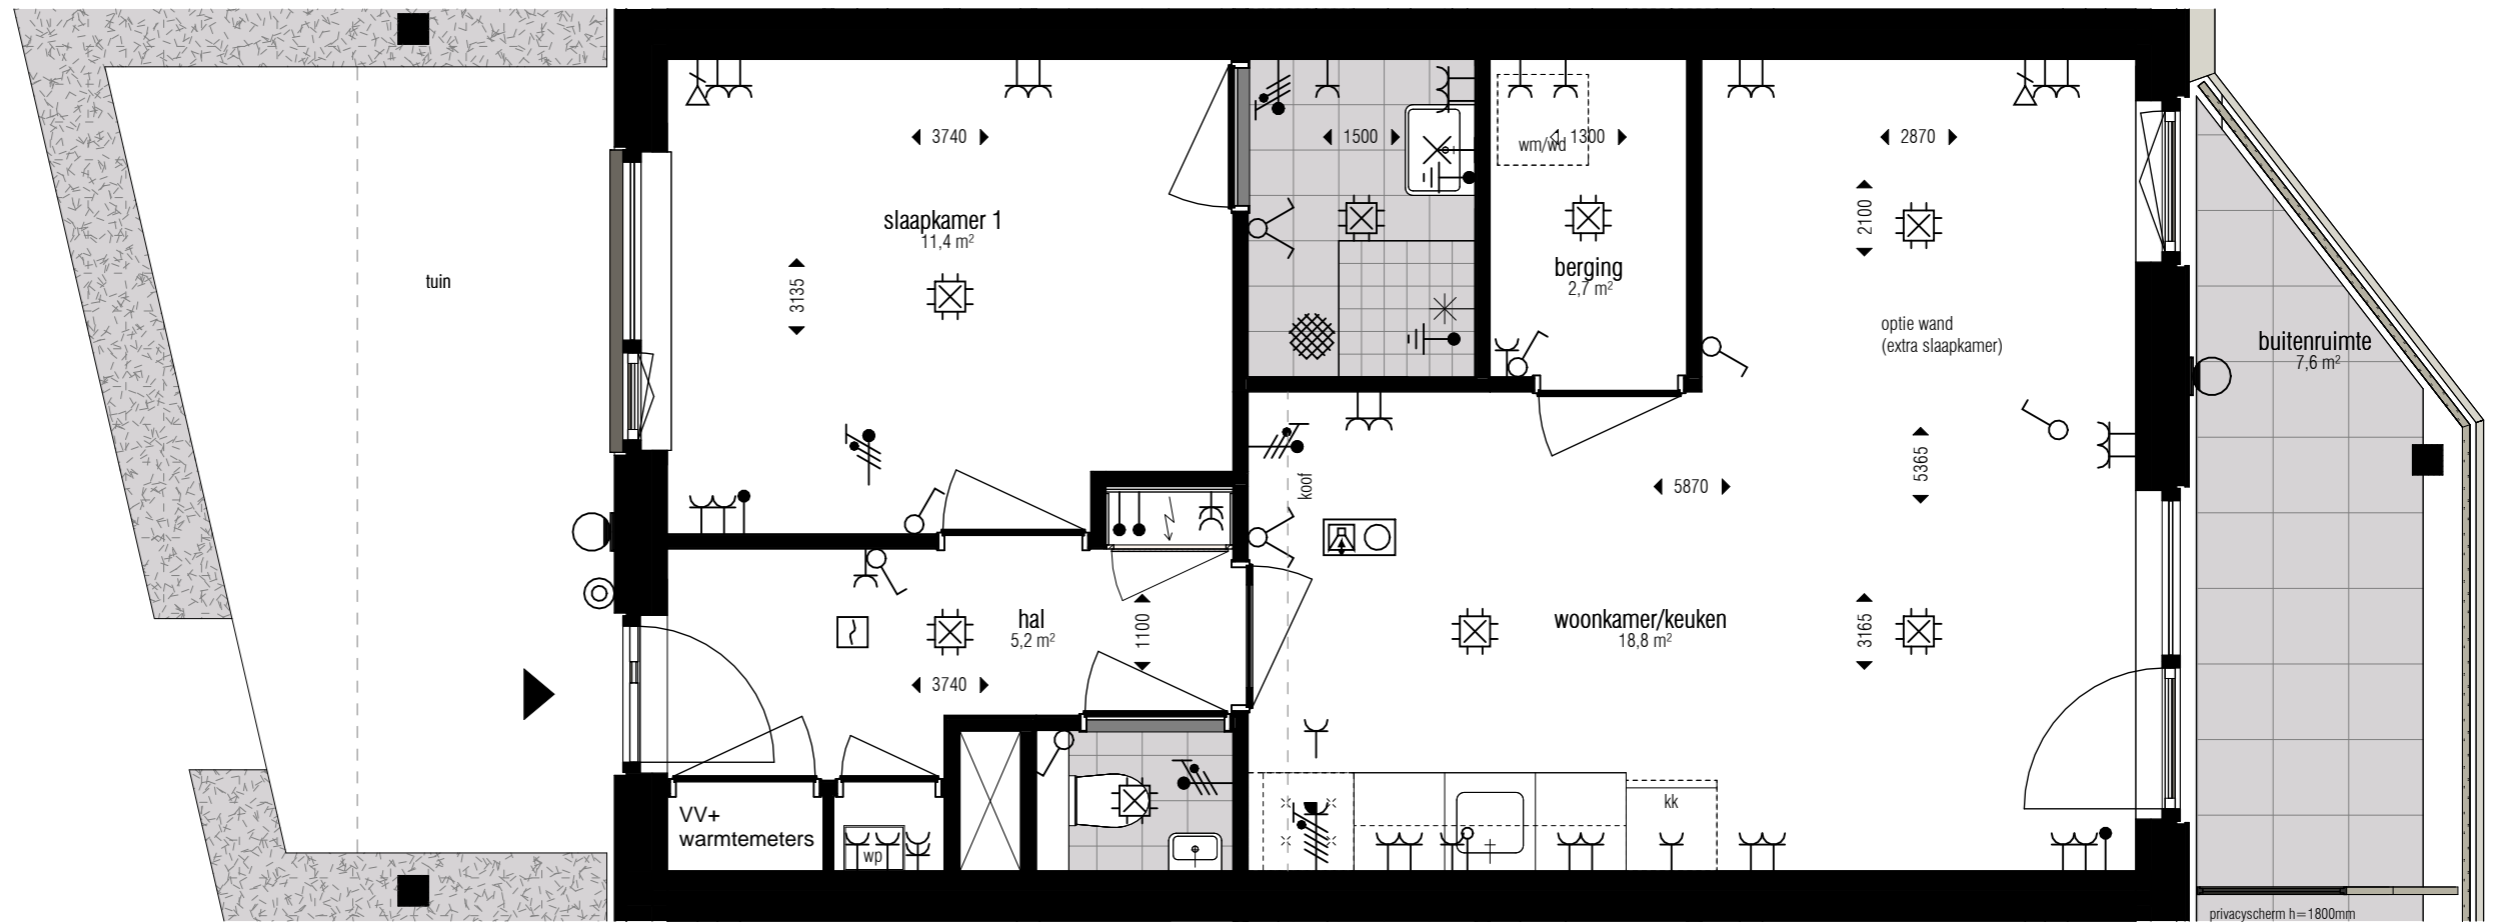


eerste verdieping



Deze tekening is nauwkeurig en met zorg samengesteld. Kleine wijzigingen in maatvoering, plattegronden, materiaalgebruik alsmede de wijzigingen die nodig zijn om te voldoen aan overheidsvoorschriften die tijdens de bouw noodzakelijk blijken te zijn, worden uitdrukkelijk voorbehouden.

0m 0,5m 1m 1,5m 2m 2,5m

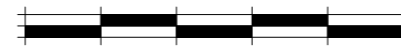


schaal 1:50 (1cm = 0,5m)

**Meidoornlaan 163**  
**2641CB Pijnacker**  
**Woning type H02 sp**

datum  
11-07-2024

schaal  
1: 50


formaat  
A3

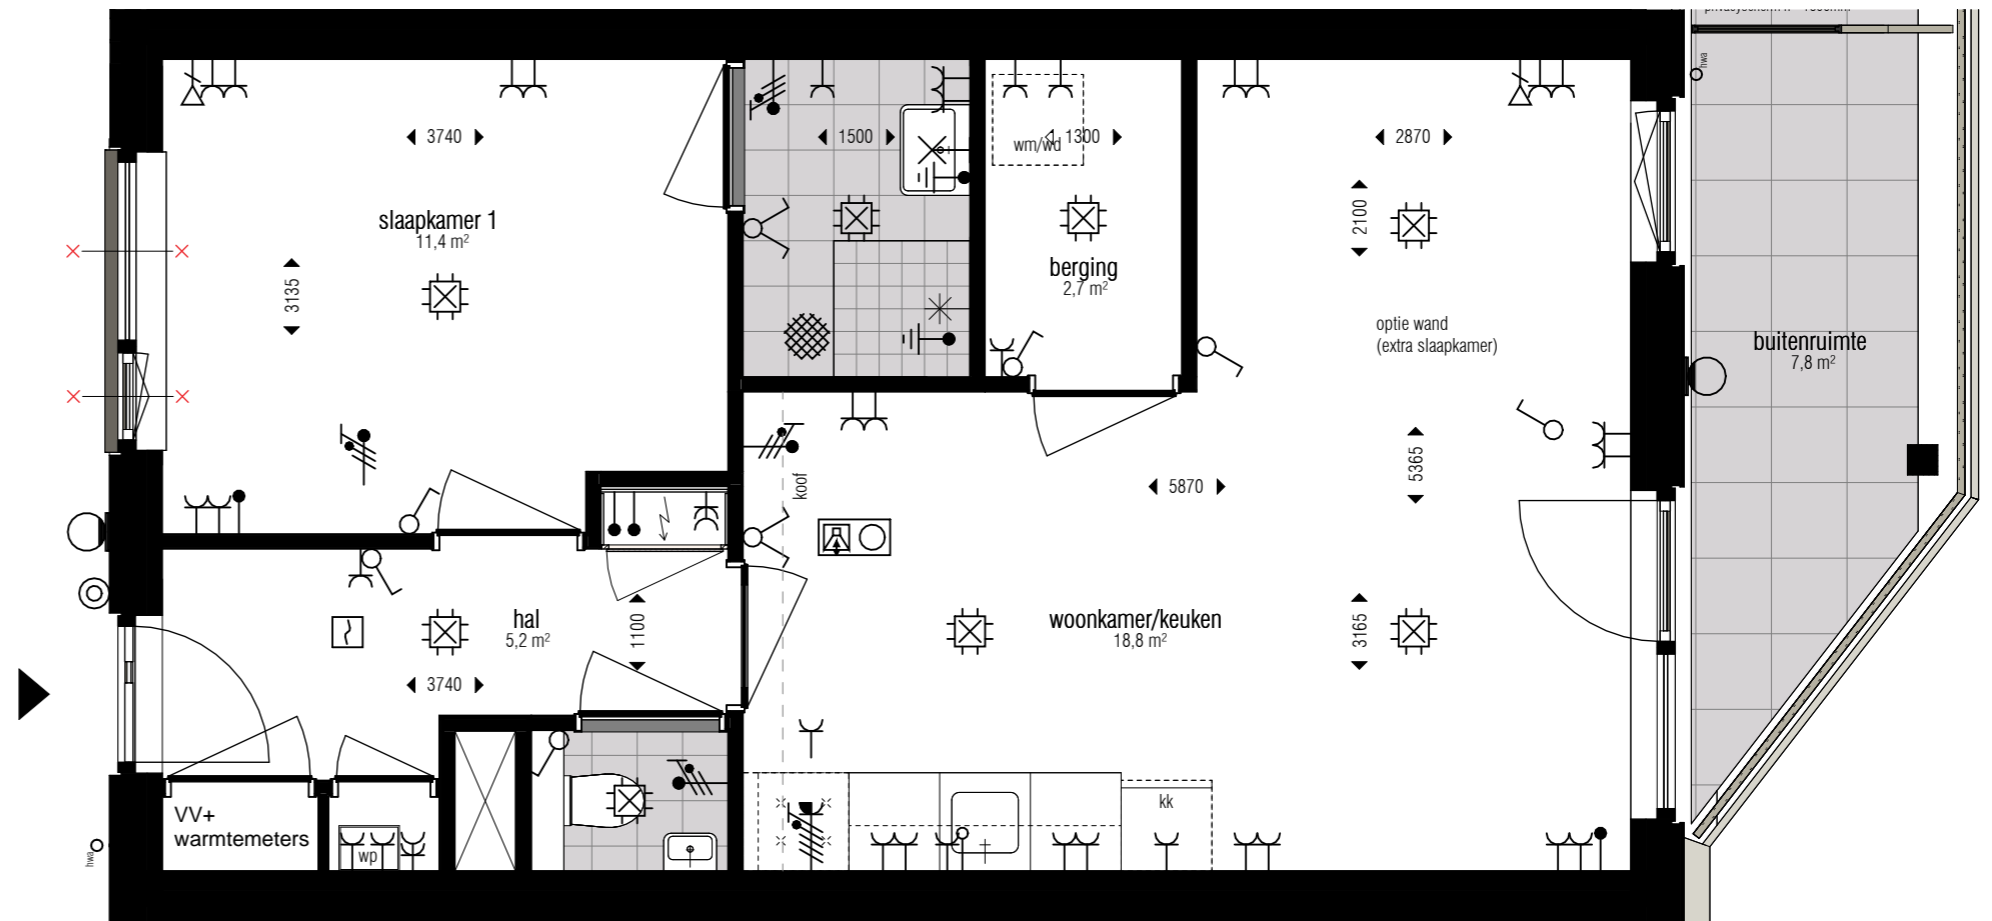

eerste verdieping




Deze tekening is nauwkeurig en met zorg samengesteld. Kleine wijzigingen in maatvoering, plattegronden, materiaalgebruik alsmede de wijzigingen die nodig zijn om te voldoen aan overheidsseisen en voorschriften die tijdens de bouw noodzakelijk blijken te zijn, worden uitdrukkelijk voorbehouden.

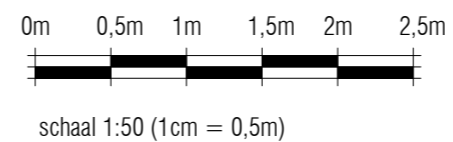

**Meidoornlaan 165**  
**2641CB Pijnacker**  
**Woning type H02 sp**

datum 11-07-2024      schaal 1:50      formaat A3

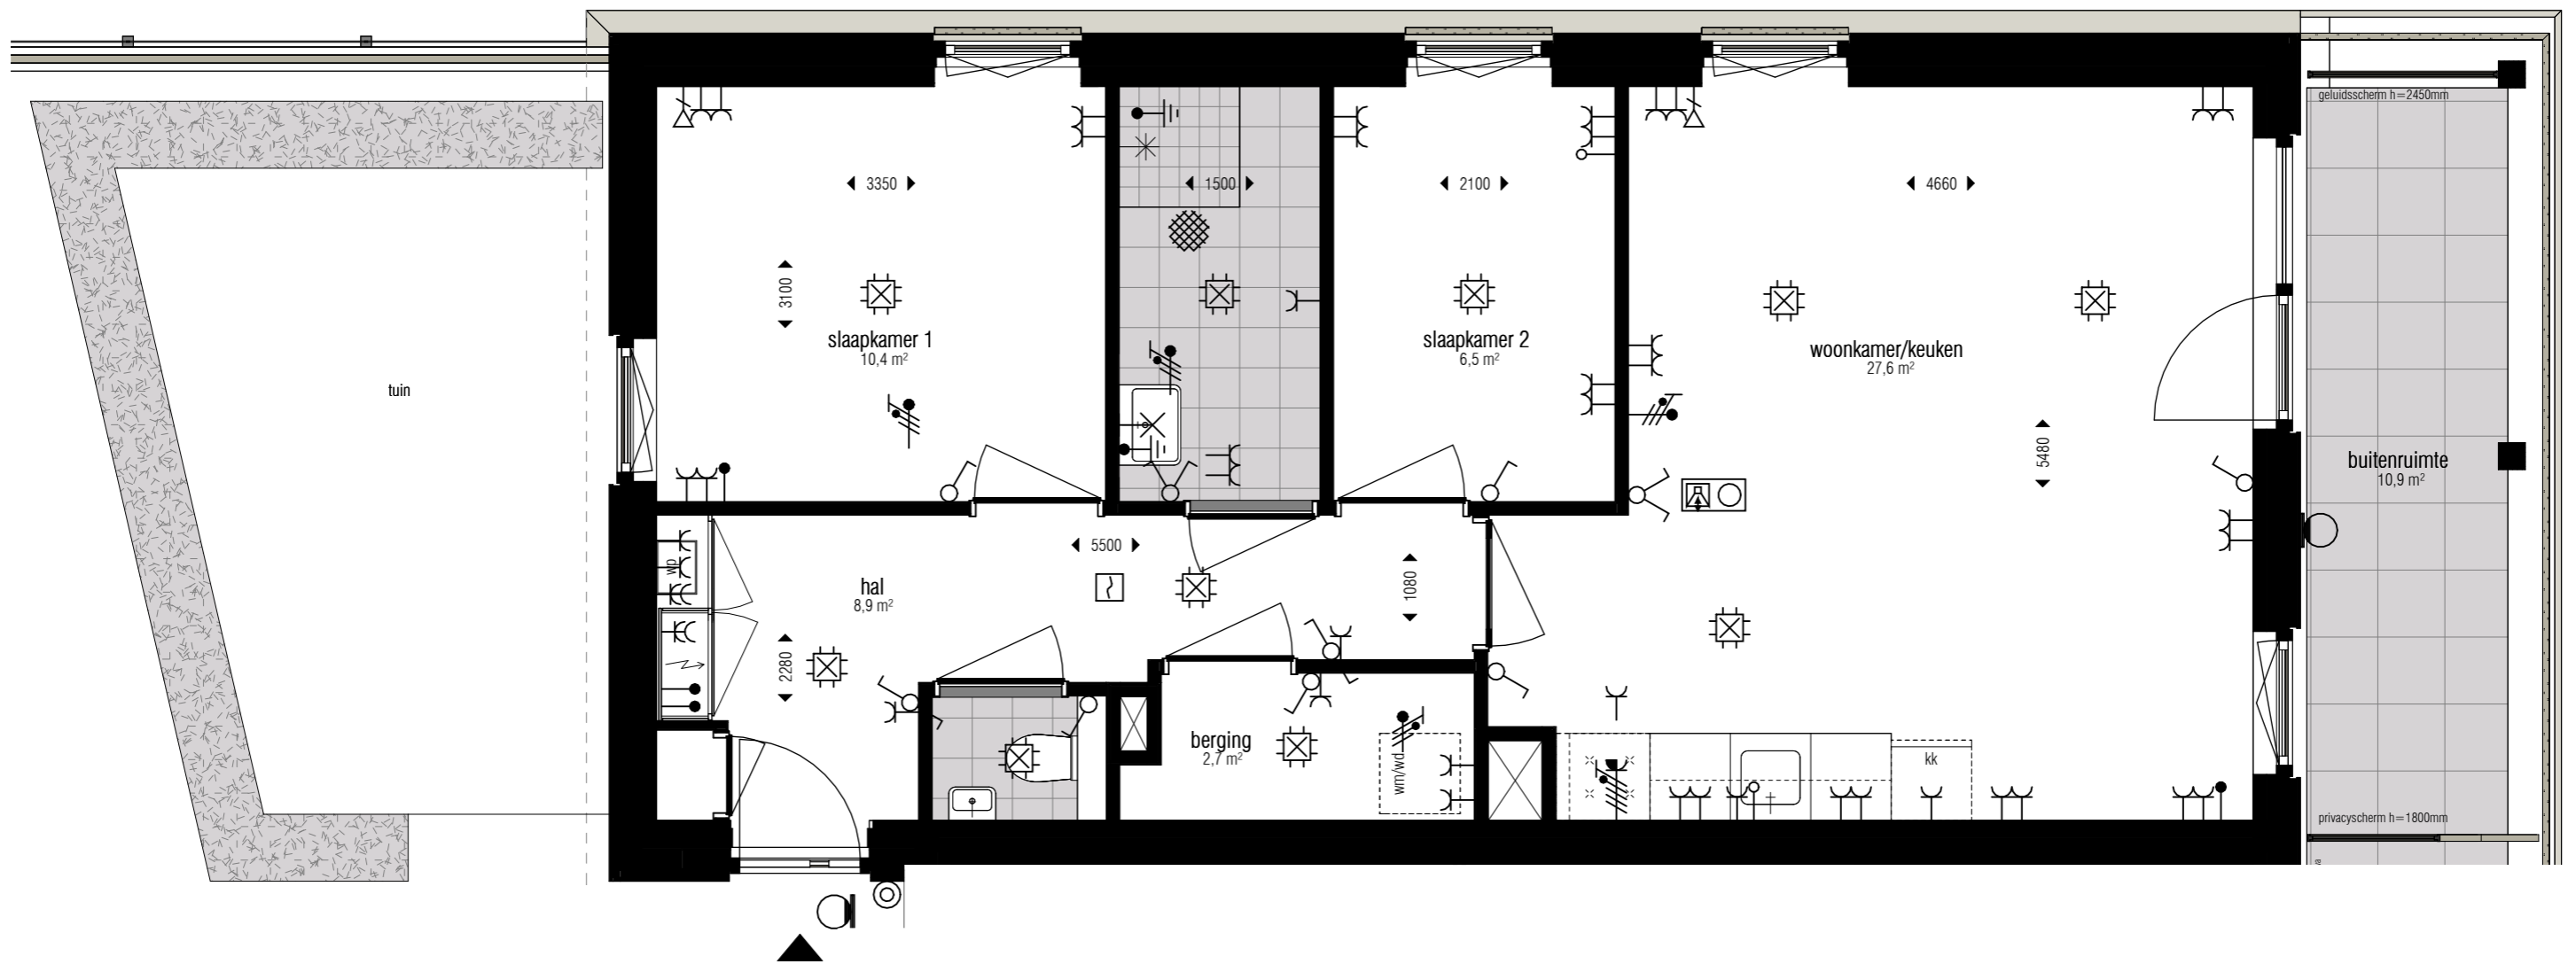


eerste verdieping



Deze tekening is nauwkeurig en met zorg samengesteld. Kleine wijzigingen in maatvoering, plattegronden, materiaalgebruik alsmede de wijzigingen die nodig zijn om te voldoen aan overheidsvoorschriften die tijdens de bouw noodzakelijk blijken te zijn, worden uitdrukkelijk voorbehouden.

0m 0,5m 1m 1,5m 2m 2,5m

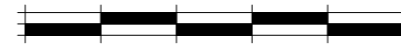


schaal 1:50 (1cm = 0,5m)

**Meidoornlaan 167**  
**2641CB Pijnacker**  
**Woning type H03 sp**

datum  
11-07-2024

schaal  
1:50


formaat  
A3

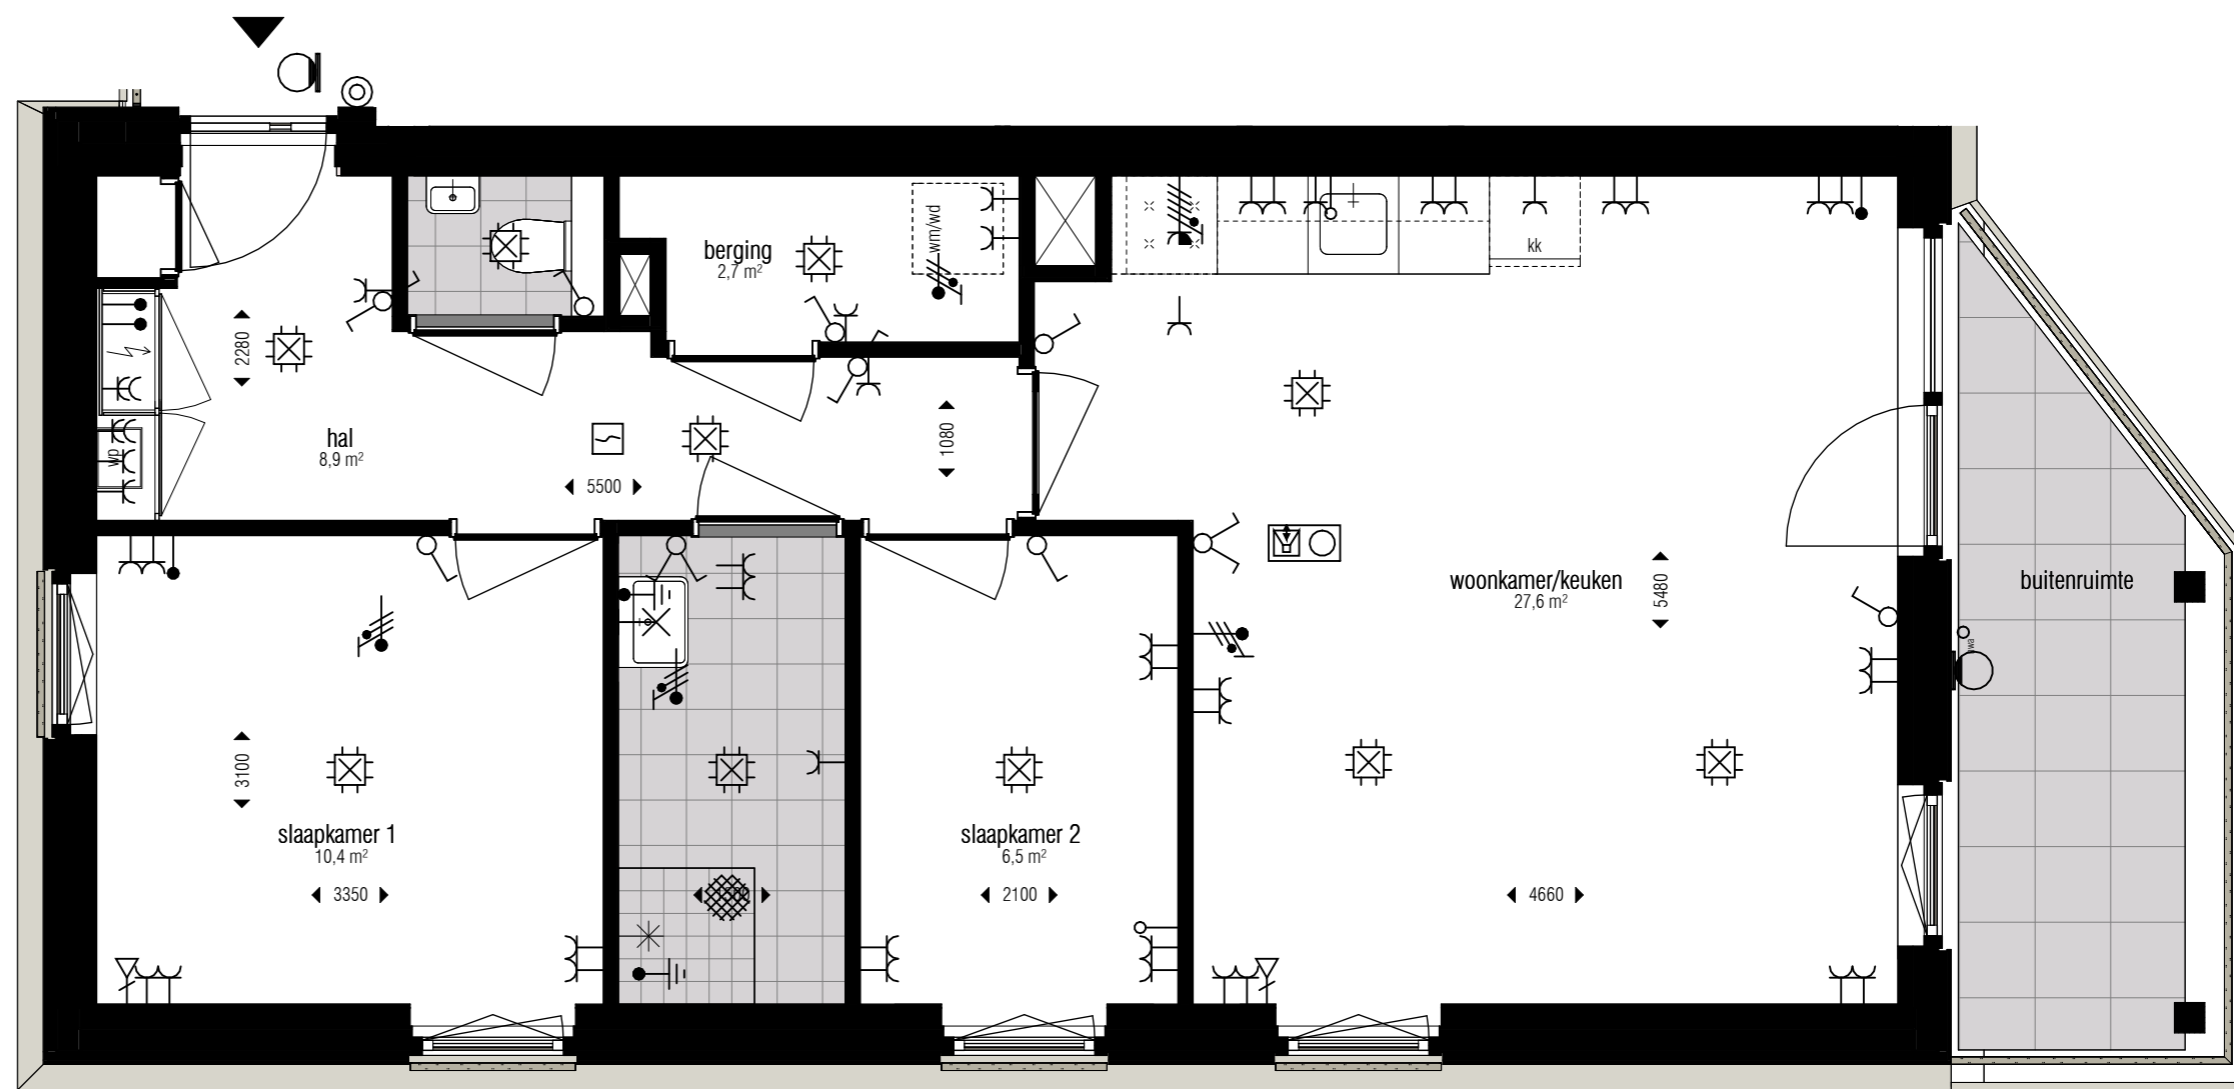

tweede verdieping



Deze tekening is nauwkeurig en met zorg samengesteld. Kleine wijzigingen in maatvoering, plattegronden, materiaalgebruik alsmede de wijzigingen die nodig zijn om te voldoen aan overheids-eisen en voorschriften die tijdens de bouw noodzakelijk blijken te zijn, worden uitdrukkelijk voorbehouden.


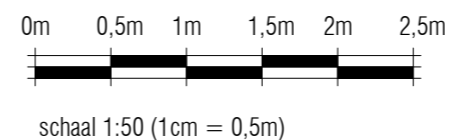


**Meidoornlaan 169**  
**2641CB Pijnacker**  
**Woning type H03**

datum  
 11-07-2024

schaal  
 1: 50


formaat  
 A3

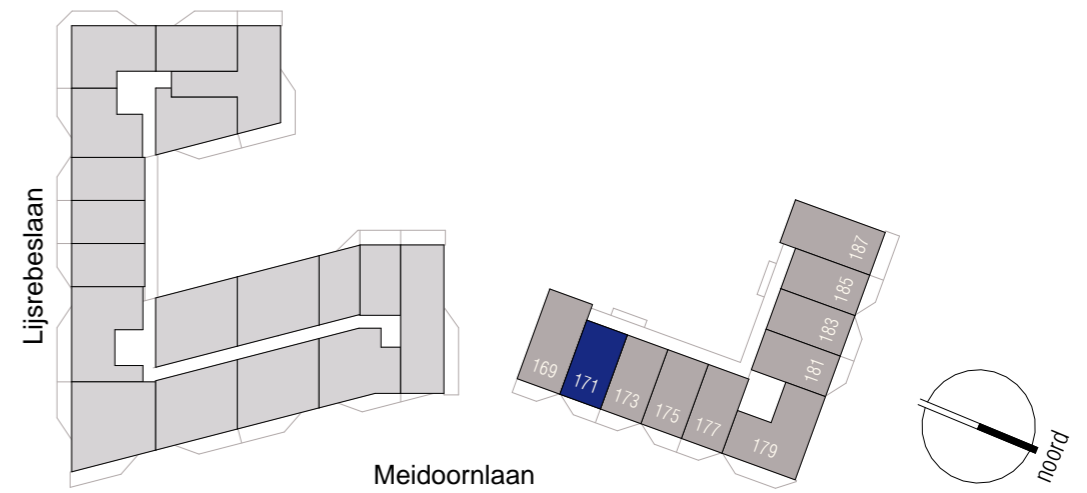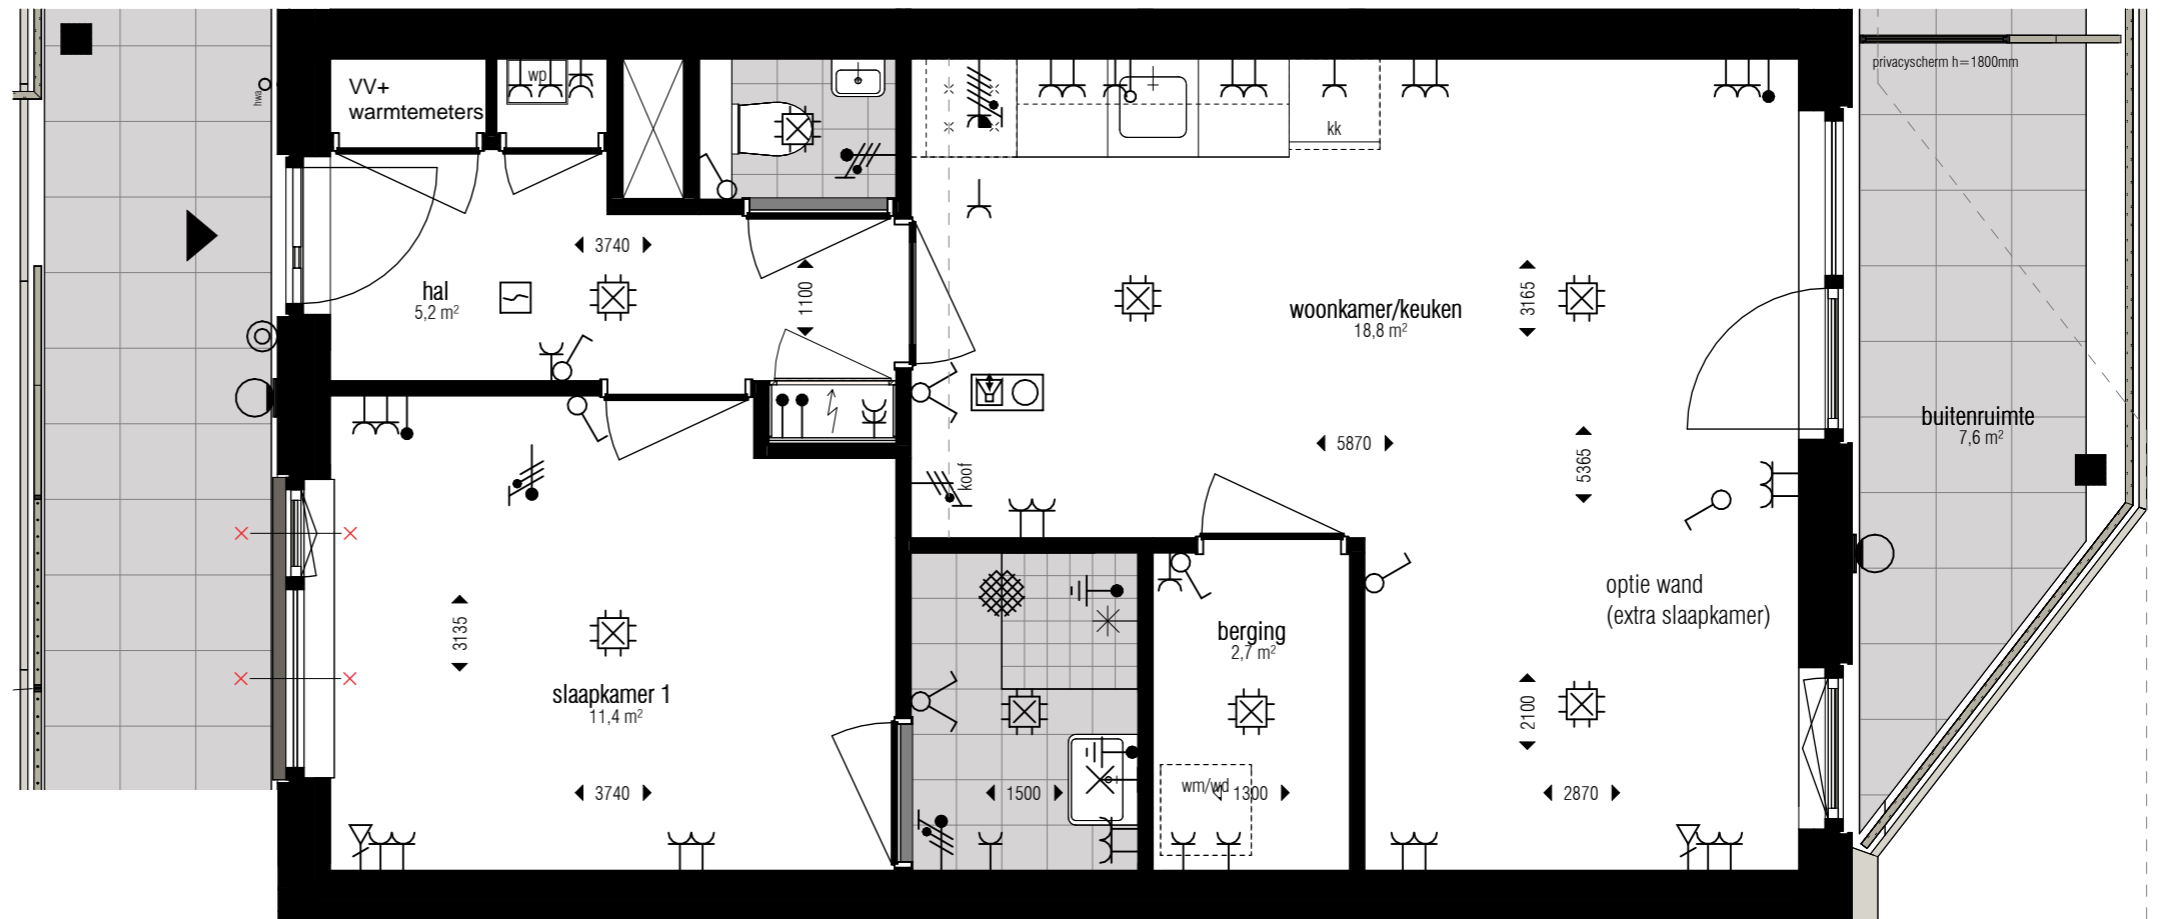

tweede verdieping




Deze tekening is nauwkeurig en met zorg samengesteld. Kleine wijzigingen in maatvoering, plattegronden, materiaalgebruik alsmede de wijzigingen die nodig zijn om te voldoen aan overheidsseisen en voorschriften die tijdens de bouw noodzakelijk blijken te zijn, worden uitdrukkelijk voorbehouden.

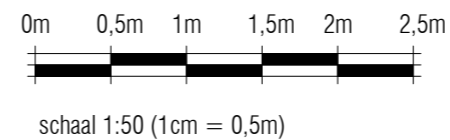


**Meidoornlaan 171**  
**2641CB Pijnacker**  
**Woning type H02**

datum 11-07-2024  
 schaal 1:50  
 formaat A3

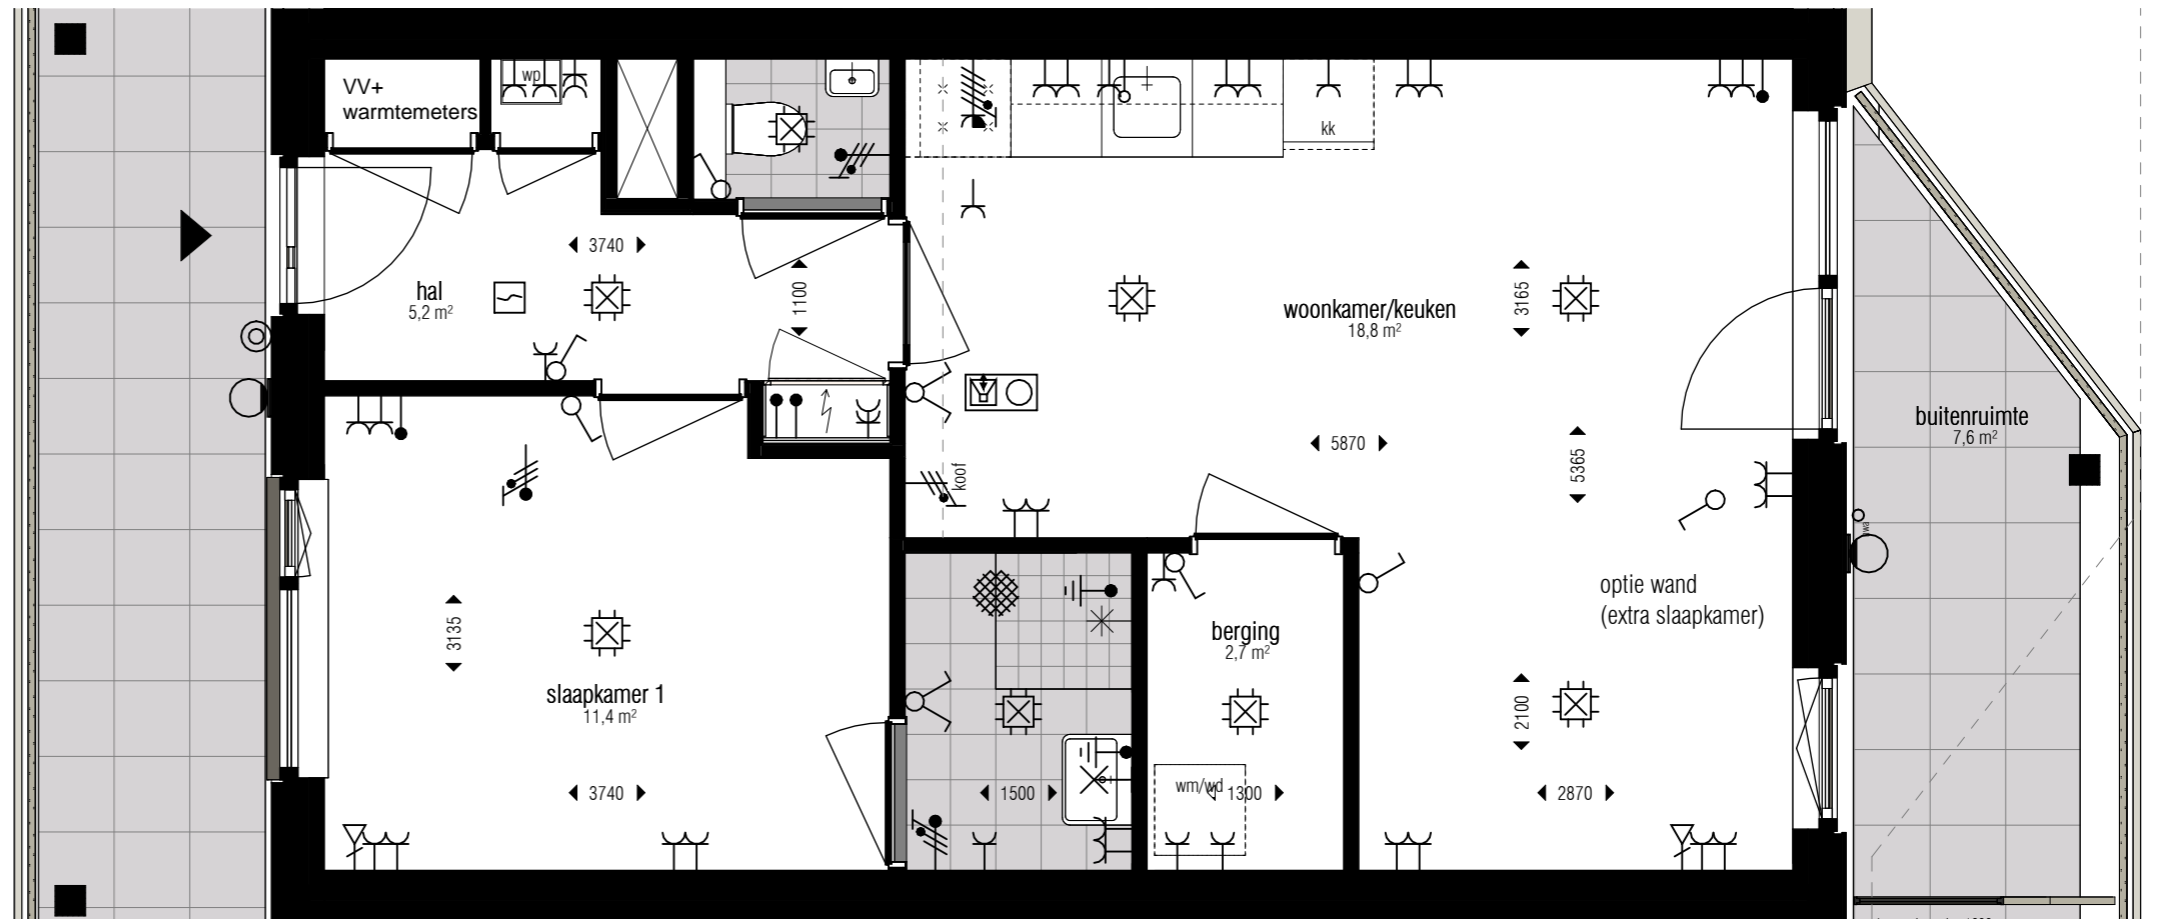


tweede verdieping

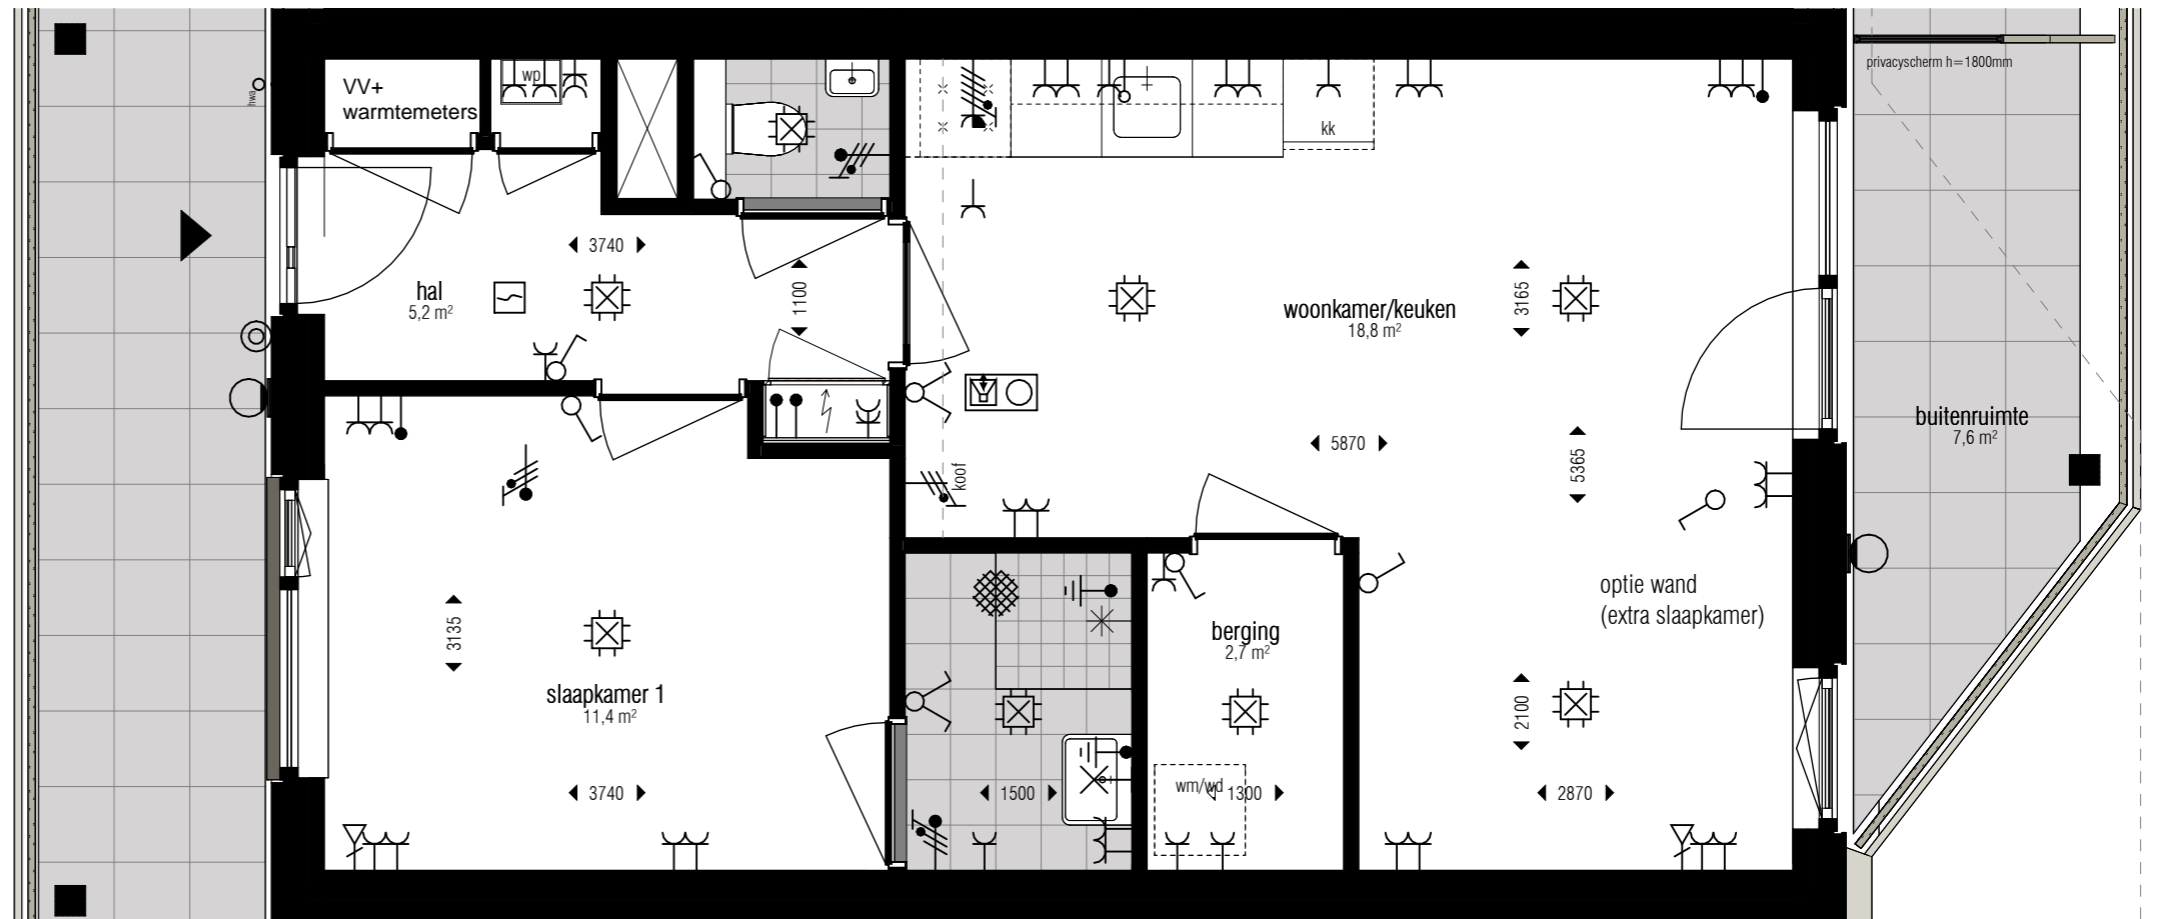

tweede verdieping





Deze tekening is nauwkeurig en met zorg samengesteld. Kleine wijzigingen in maatvoering, plattegronden, materiaalgebruik alsmede de wijzigingen die nodig zijn om te voldoen aan overheidsvoorschriften die tijdens de bouw noodzakelijk blijken te zijn, worden uitdrukkelijk voorbehouden.

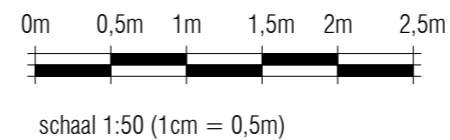

**Meidoornlaan 175**  
**2641CB Pijnacker**  
**Woning type H02**


datum 11-07-2024      schaal 1:50      formaat A3

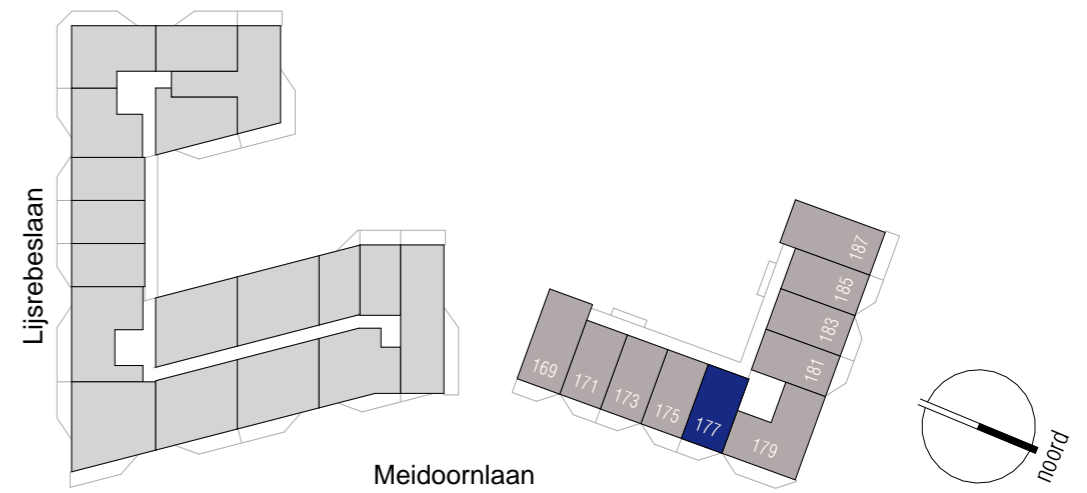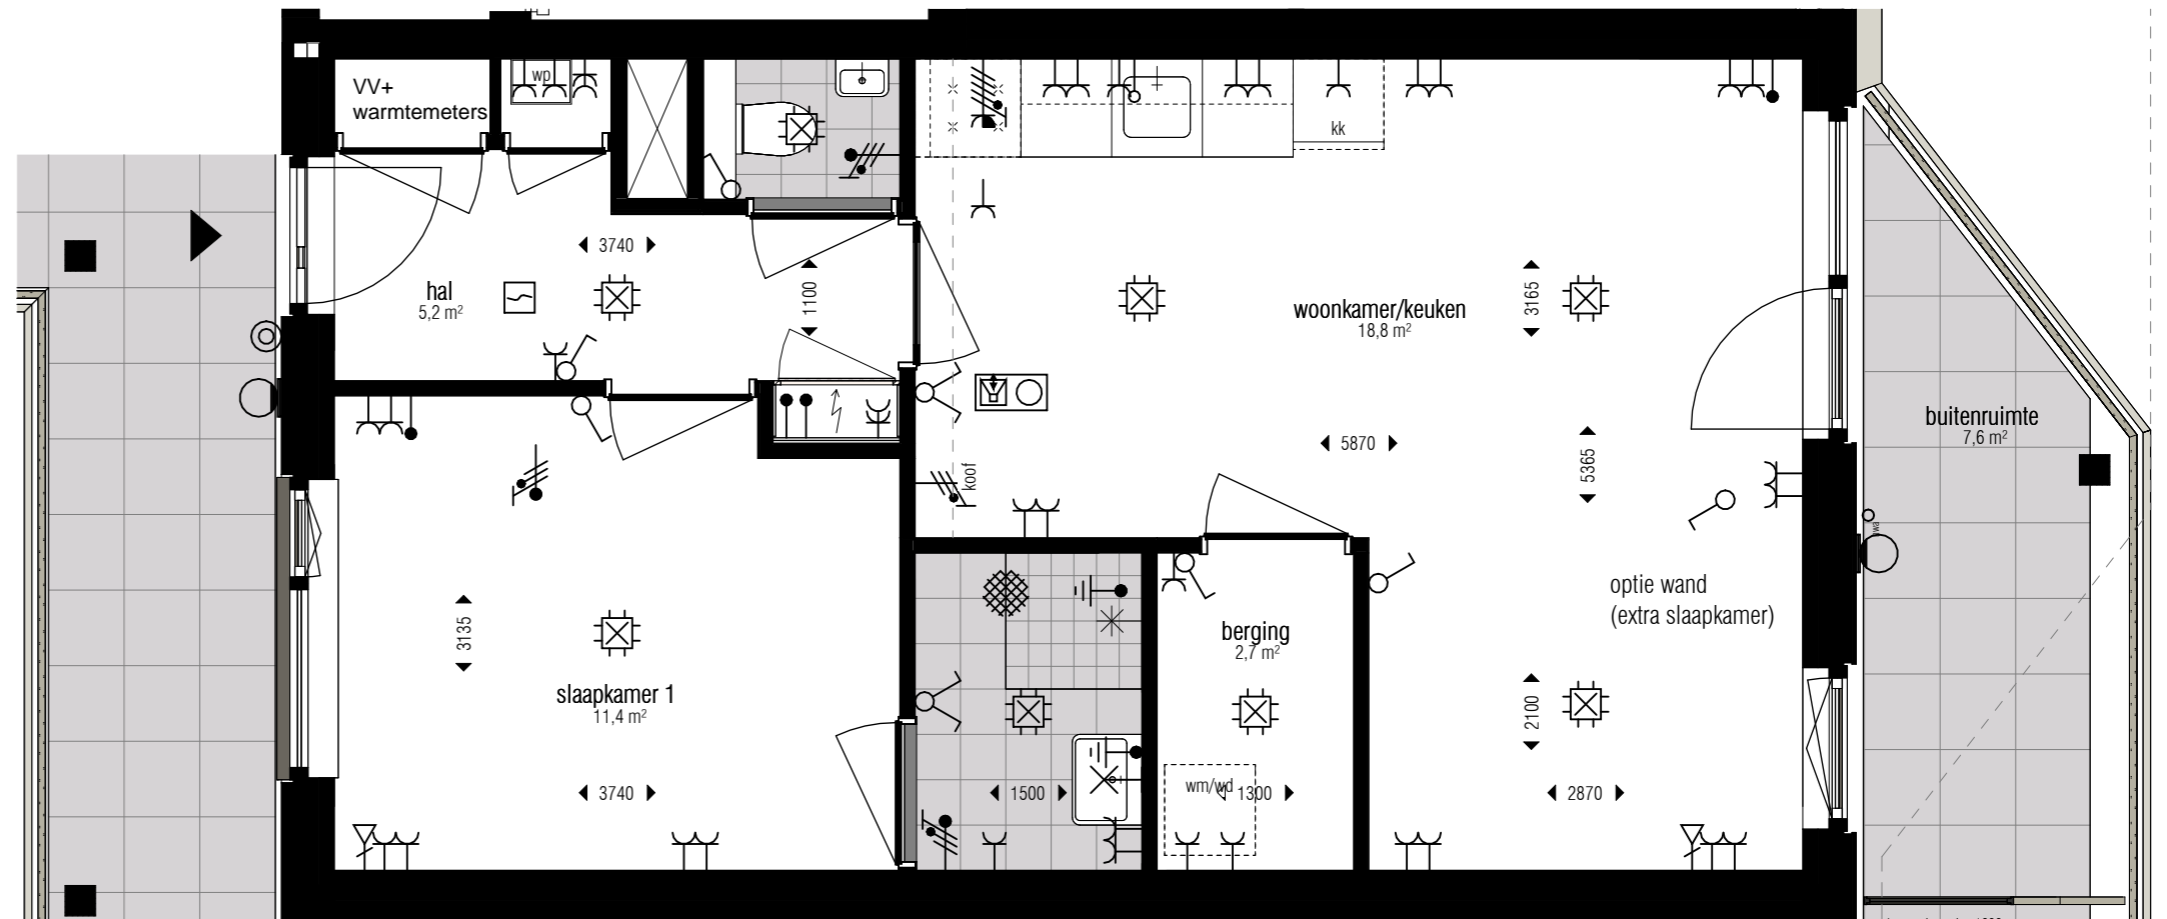

tweede verdieping




Deze tekening is nauwkeurig en met zorg samengesteld. Kleine wijzigingen in maatvoering, plattegronden, materiaalgebruik alsmede de wijzigingen die nodig zijn om te voldoen aan overheids-eisen en voorschriften die tijdens de bouw noodzakelijk blijken te zijn, worden uitdrukkelijk voorbehouden.

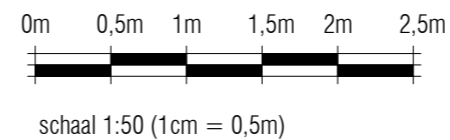

**Meidoornlaan 177**  
**2641CB Pijnacker**  
**Woning type H02**

datum 11-07-2024      schaal 1:50      formaat A3

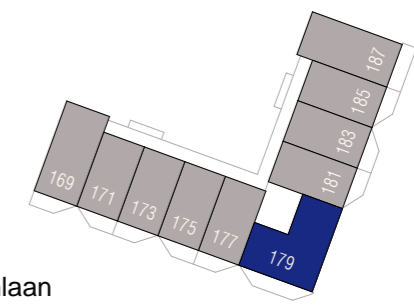


Meidoornlaan

tweede verdieping





Deze tekening is nauwkeurig en met zorg samengesteld. Kleine wijzigingen in maatvoering, plattegronden, materiaalgebruik alsmede de wijzigingen die nodig zijn om te voldoen aan overheidsseisen en voorschriften die tijdens de bouw noodzakelijk blijken te zijn, worden uitdrukkelijk voorbehouden.

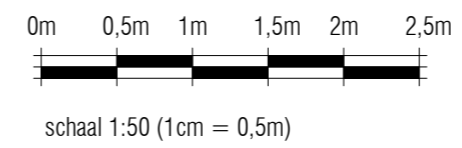

**Meidoornlaan 179**  
**2641CB Pijnacker**  
**Woning type H04**

datum 29-11-2023      schaal 1:50      formaat A3

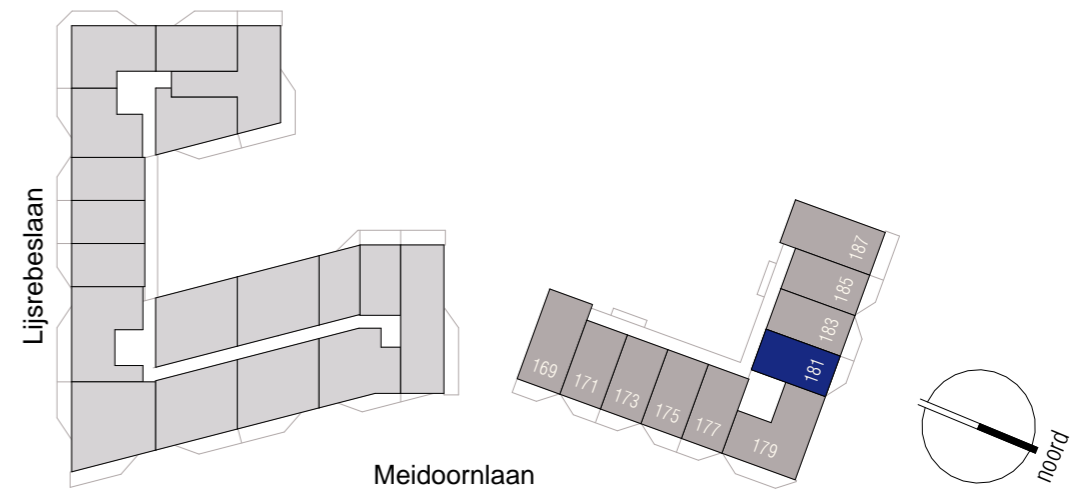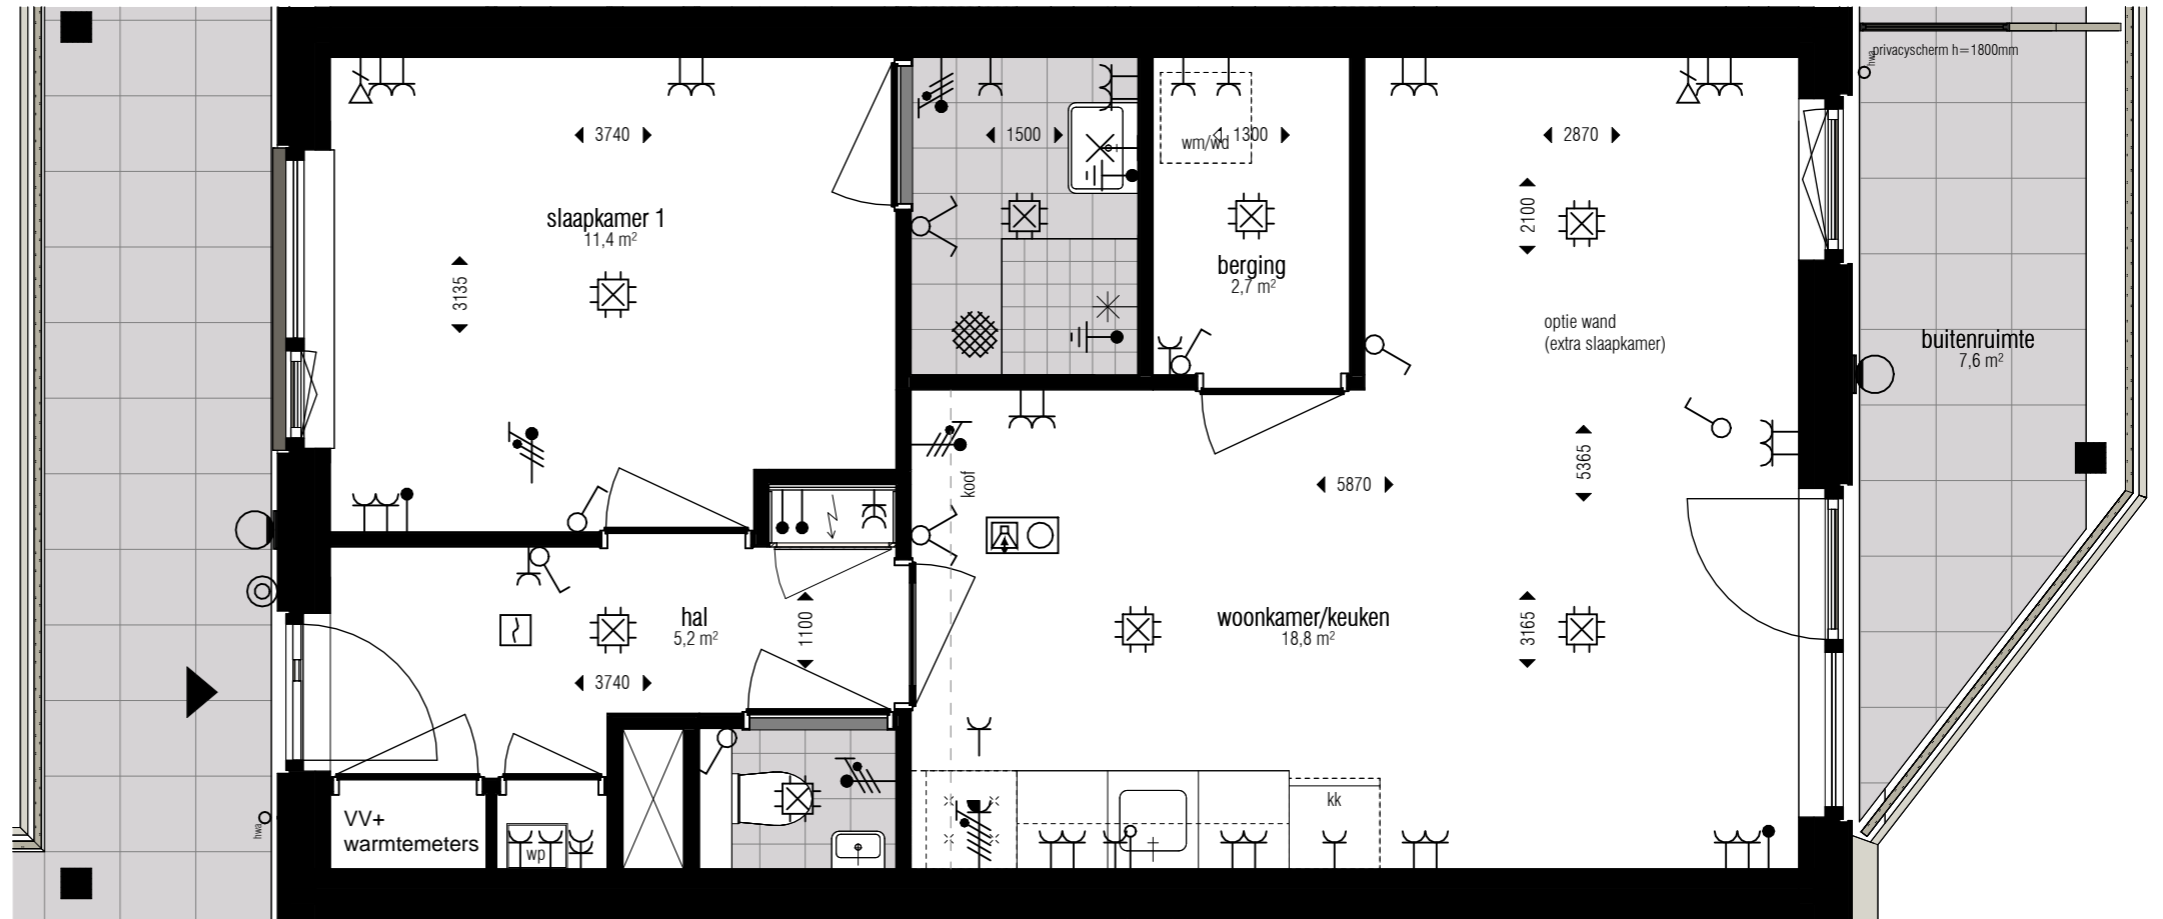


tweede verdieping



**Meidoornlaan 181**  
**2641CB Pijnacker**  
**Woning type H02 sp**

datum 11-07-2024      schaal 1:50      formaat A3



Deze tekening is nauwkeurig en met zorg samengesteld. Kleine wijzigingen in maatvoering, plattegronden, materiaalgebruik alsmede de wijzigingen die nodig zijn om te voldoen aan overheidsseisen en voorschriften die tijdens de bouw noodzakelijk blijken te zijn, worden uitdrukkelijk voorbehouden.

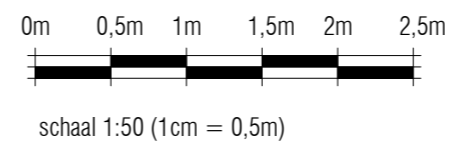


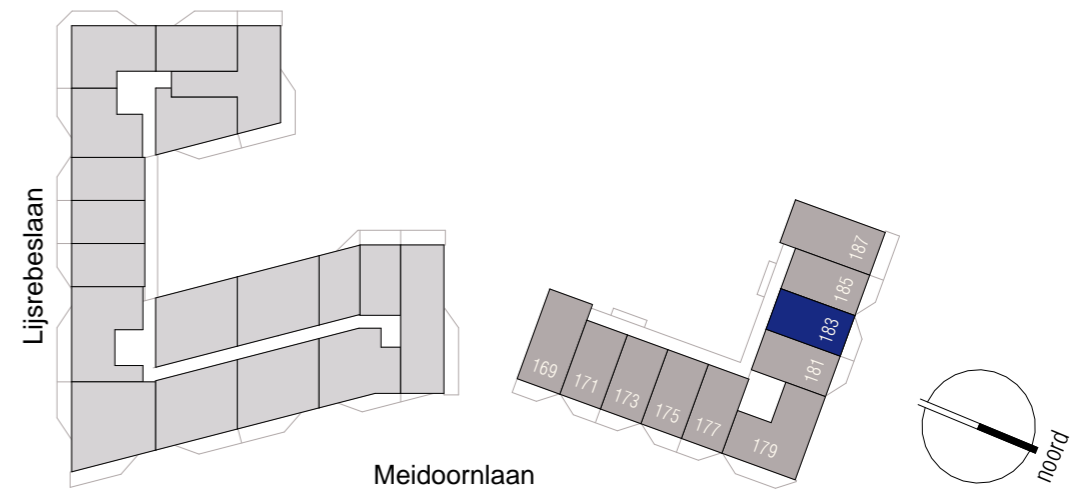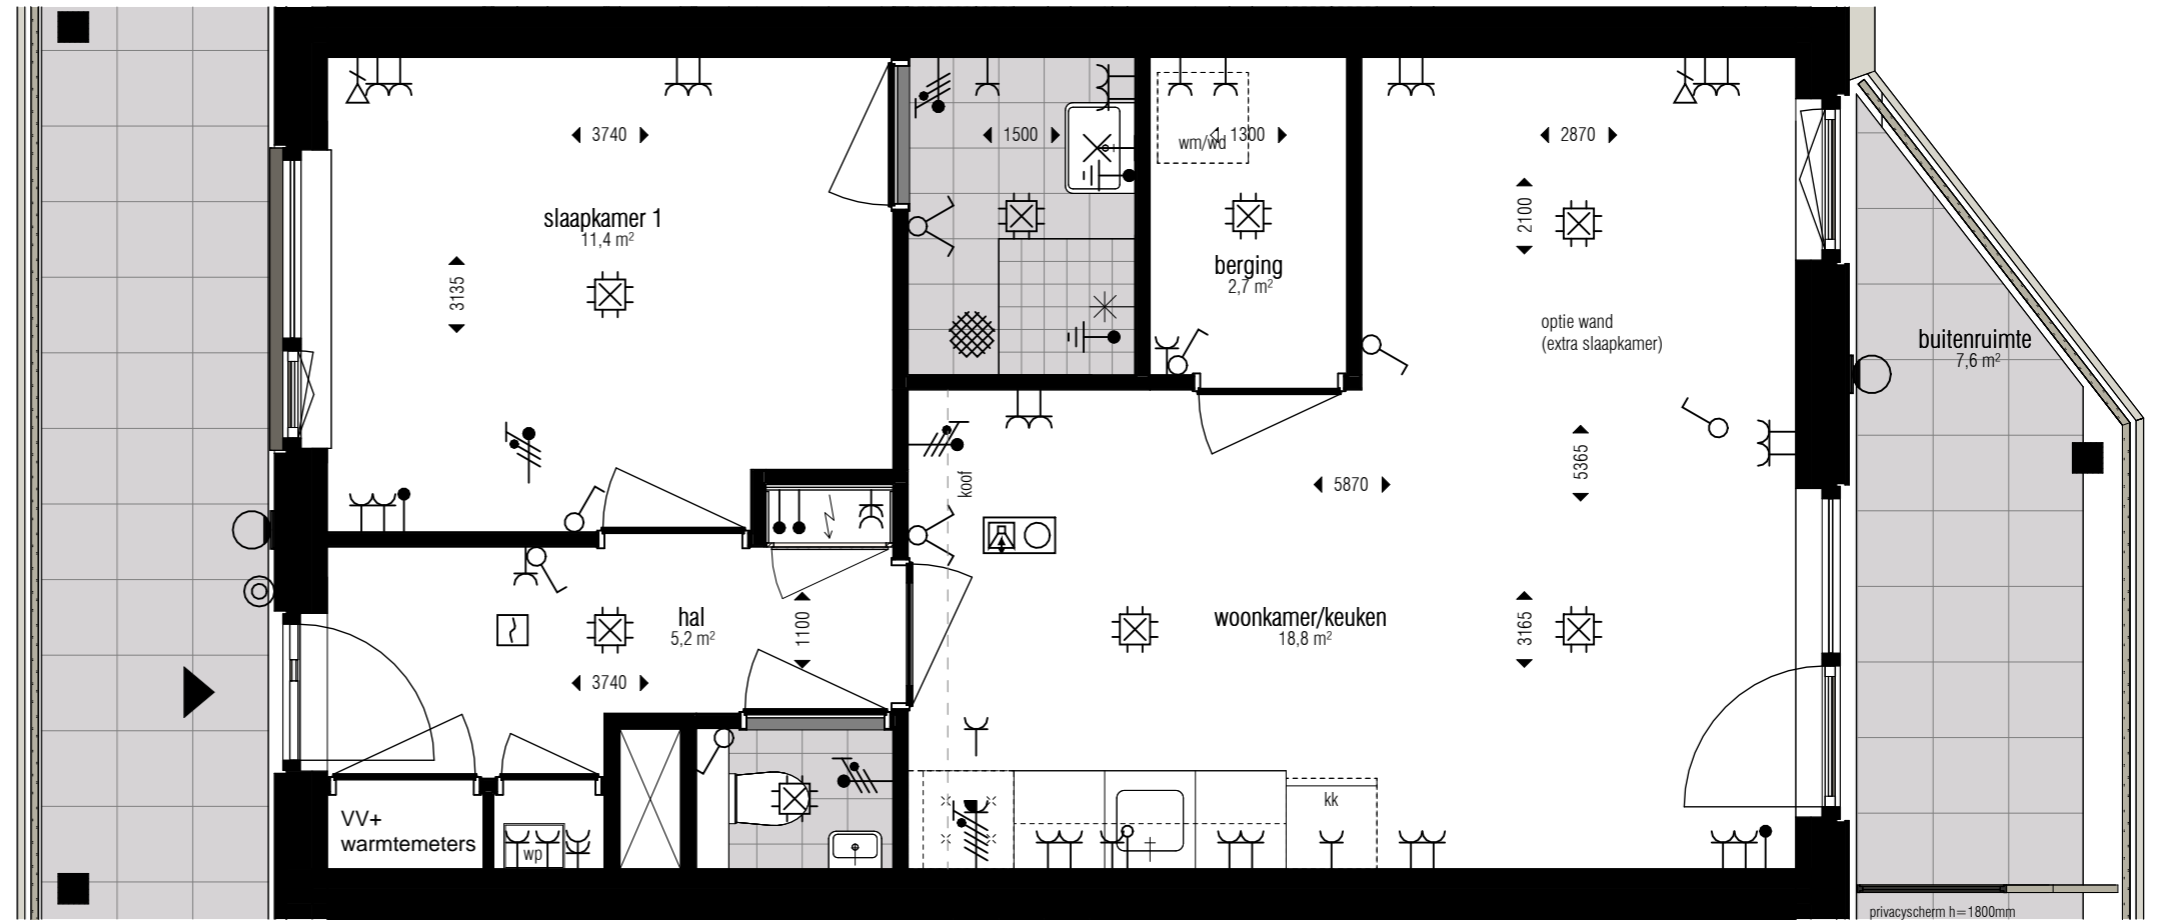

tweede verdieping





Deze tekening is nauwkeurig en met zorg samengesteld. Kleine wijzigingen in maatvoering, plattegronden, materiaalgebruik alsmede de wijzigingen die nodig zijn om te voldoen aan overheidsseisen en voorschriften die tijdens de bouw noodzakelijk blijken te zijn, worden uitdrukkelijk voorbehouden.

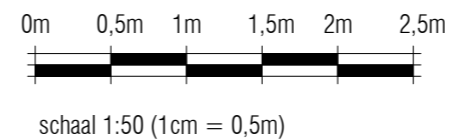

**Meidoornlaan 183**  
**2641CB Pijnacker**  
**Woning type H02 sp**

datum 11-07-2024      schaal 1:50      formaat A3

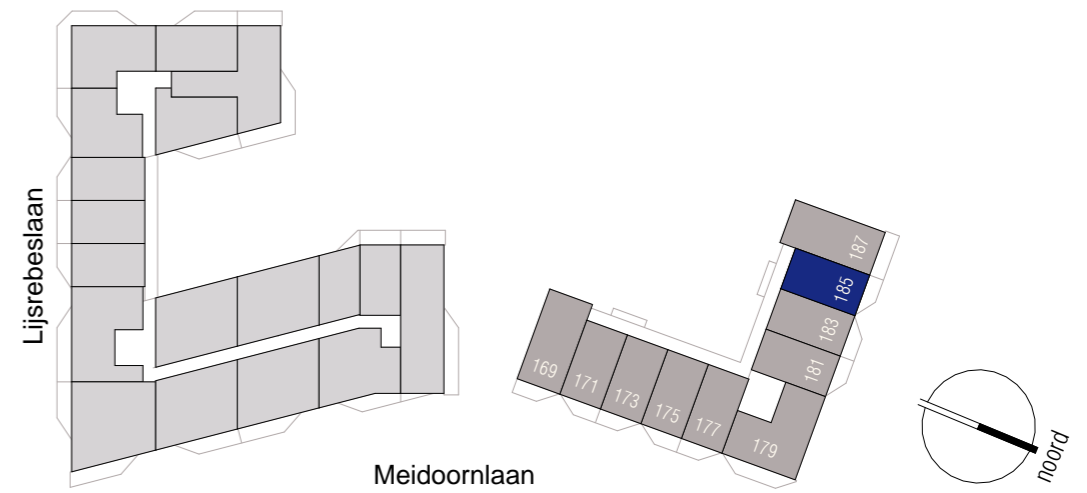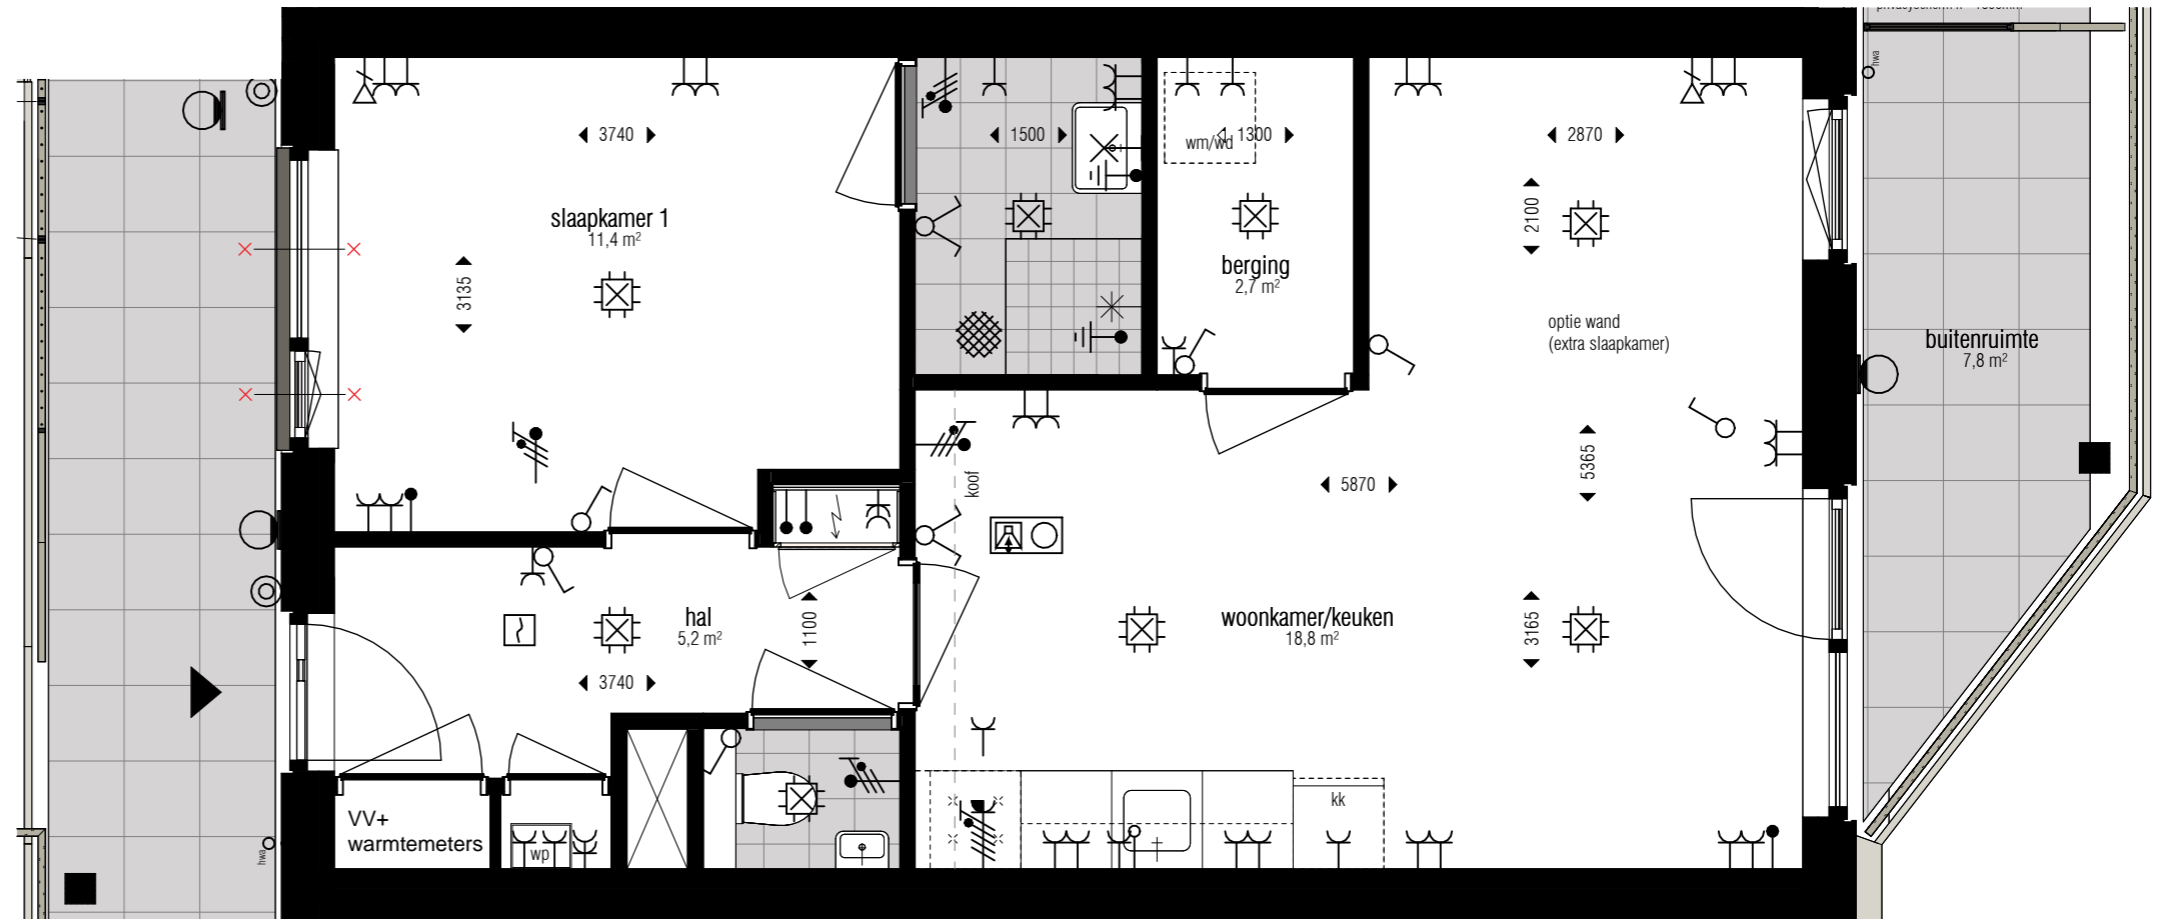

tweede verdieping


**Meidoornlaan 185**  
**2641CB Pijnacker**  
**Woning type H02 sp**

datum 11-07-2024  
 schaal 1:50  
 formaat A3





Deze tekening is nauwkeurig en met zorg samengesteld. Kleine wijzigingen in maatvoering, plattegronden, materiaalgebruik alsmede de wijzigingen die nodig zijn om te voldoen aan overheidsvoorschriften die tijdens de bouw noodzakelijk blijken te zijn, worden uitdrukkelijk voorbehouden.

0m 0,5m 1m 1,5m 2m 2,5m

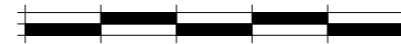


schaal 1:50 (1cm = 0,5m)

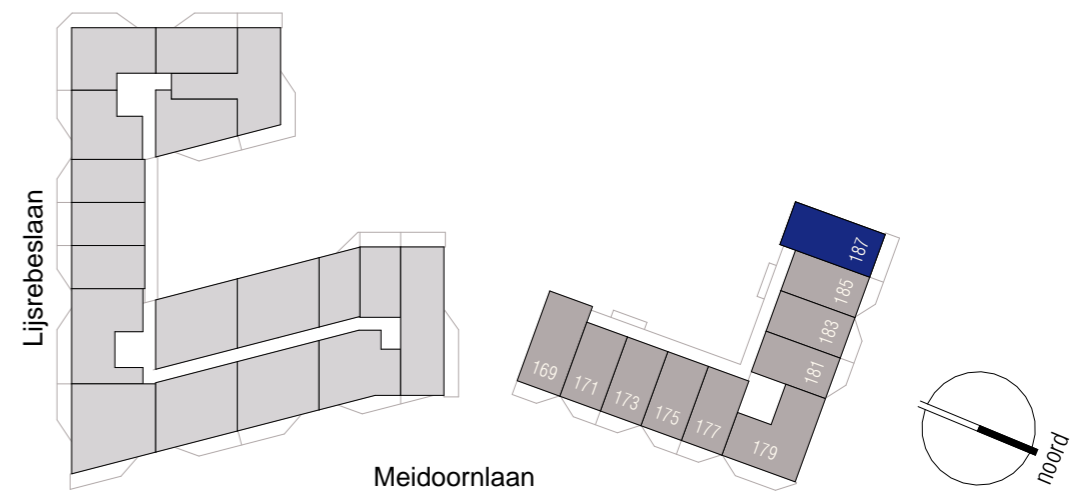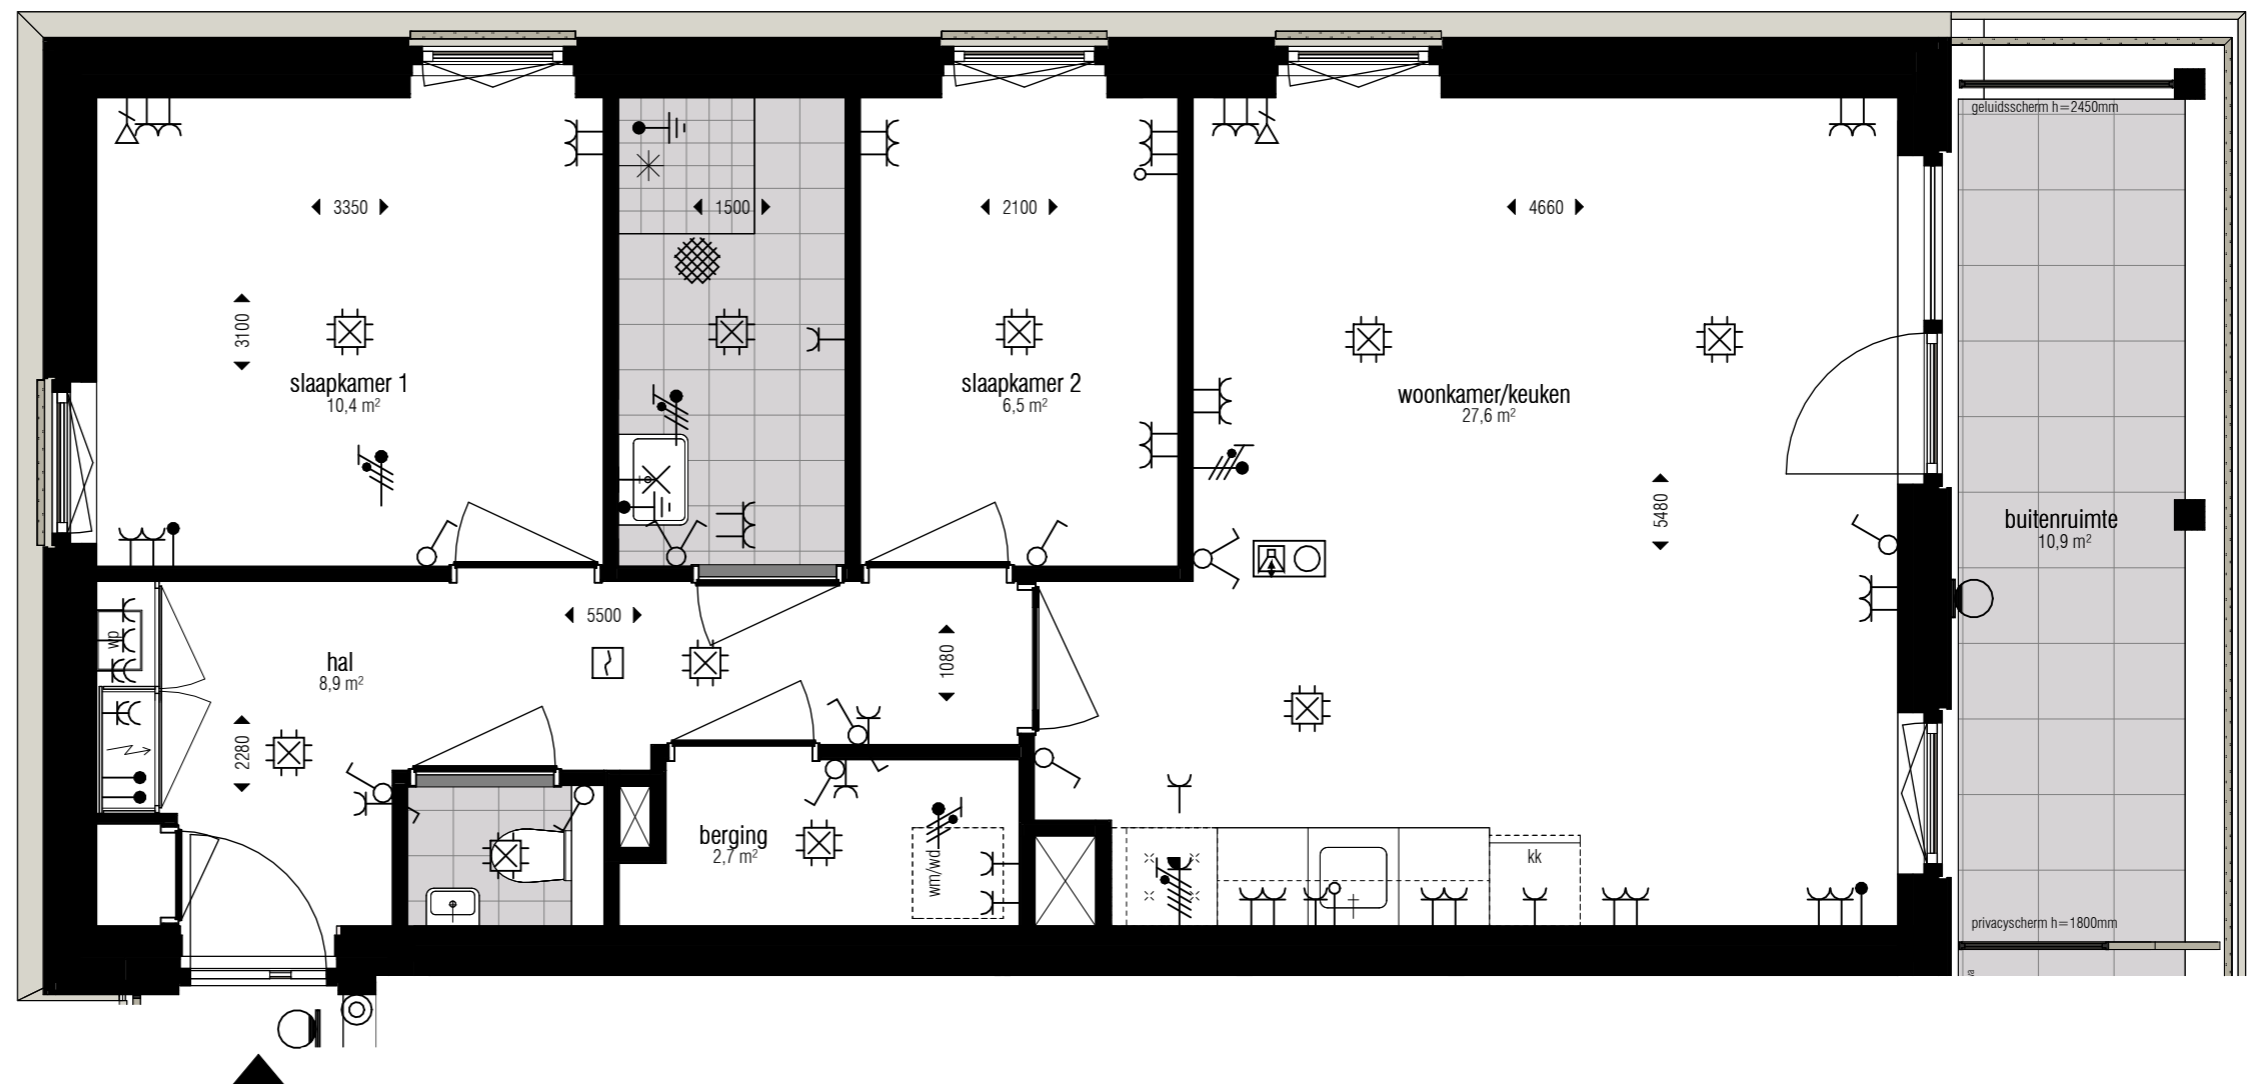

tweede verdieping




Deze tekening is nauwkeurig en met zorg samengesteld. Kleine wijzigingen in maatvoering, plattegronden, materiaalgebruik alsmede de wijzigingen die nodig zijn om te voldoen aan overheidsseisen en voorschriften die tijdens de bouw noodzakelijk blijken te zijn, worden uitdrukkelijk voorbehouden.

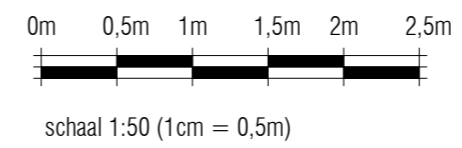

**Meidoornlaan 187**  
**2641CB Pijnacker**  
**Woning type H03 sp**


datum 11-07-2024  
 schaal 1:50  
 formaat A3

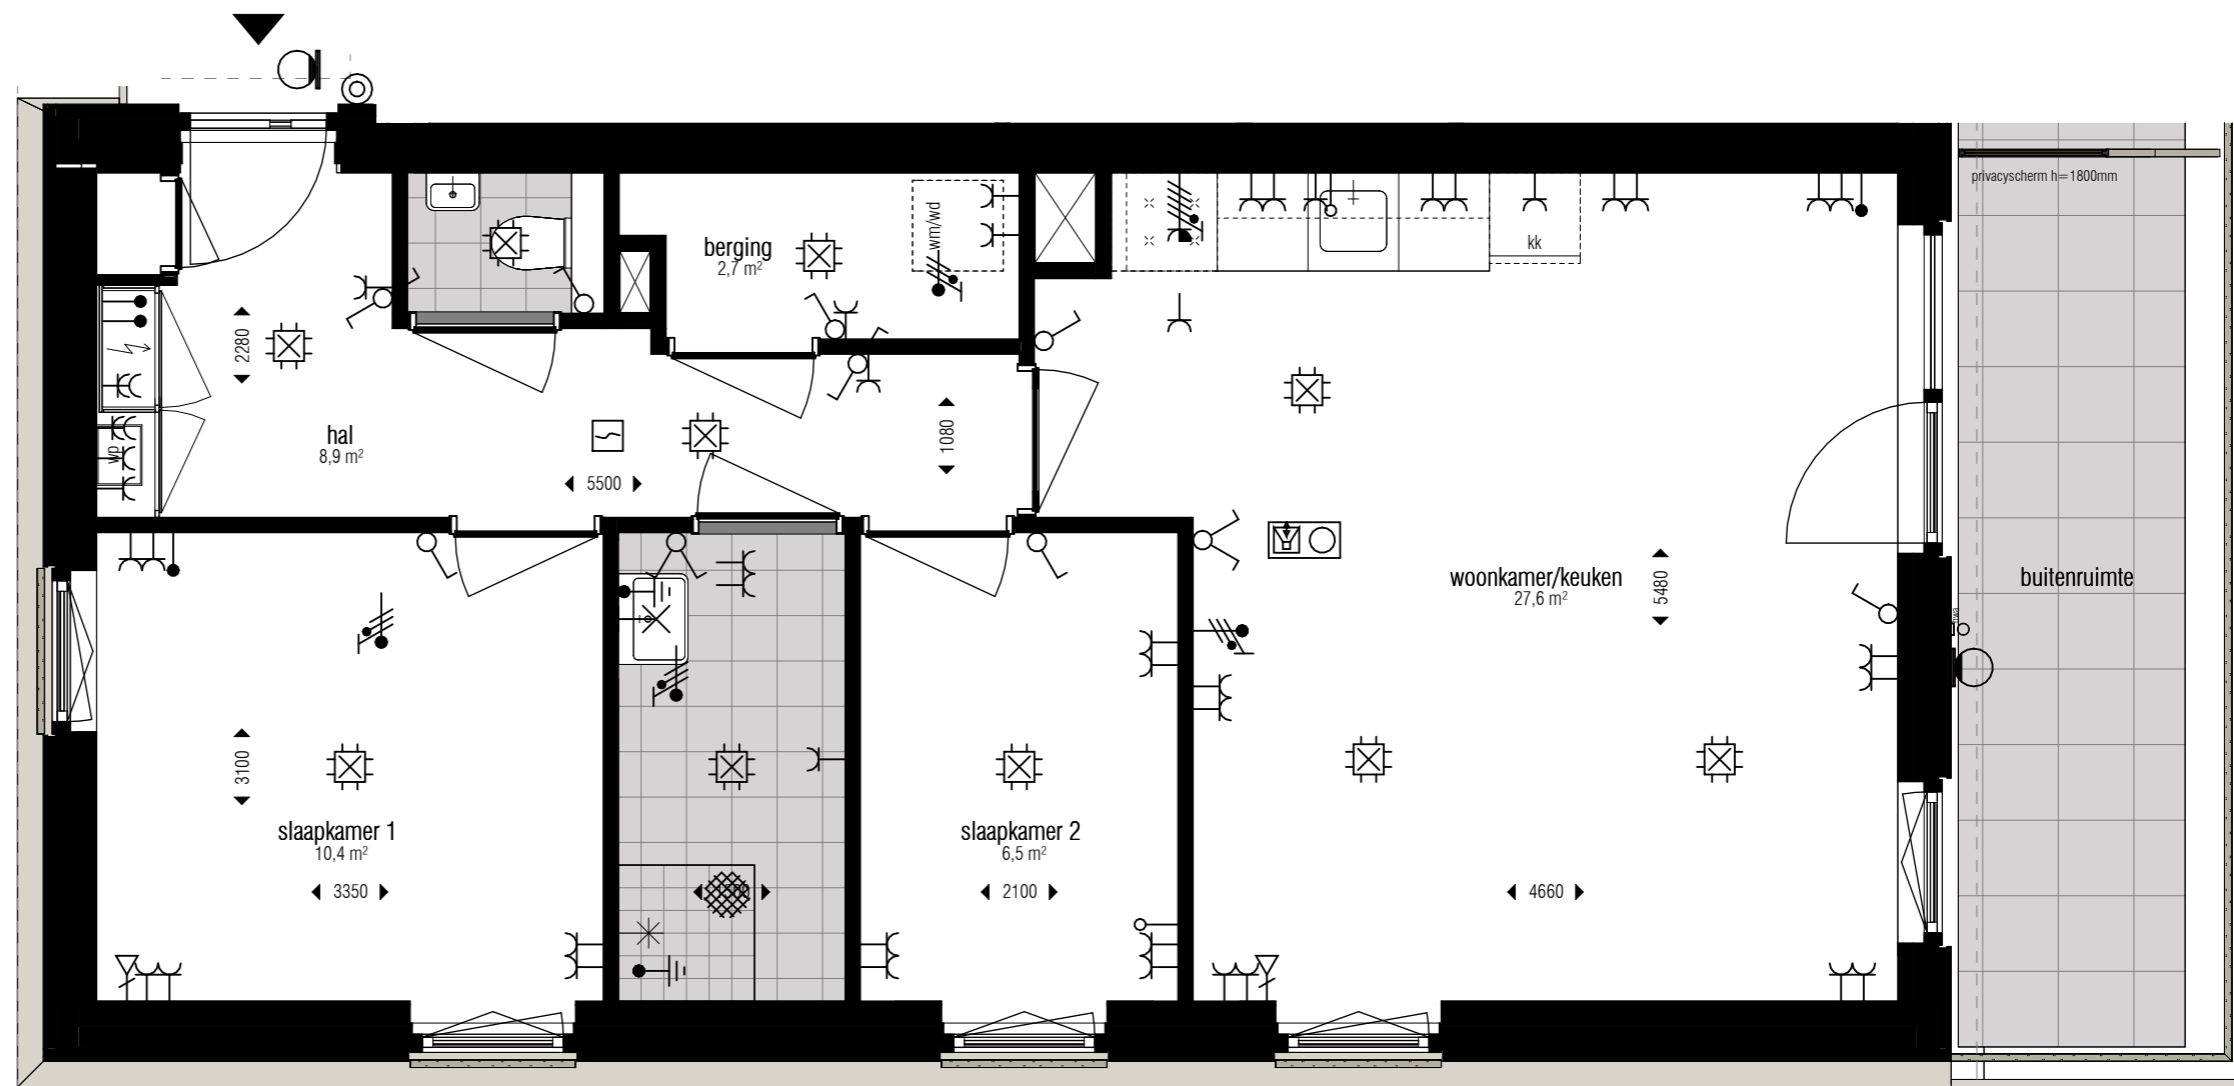

derde verdieping



Deze tekening is nauwkeurig en met zorg samengesteld. Kleine wijzigingen in maatvoering, plattegronden, materiaalgebruik alsmede de wijzigingen die nodig zijn om te voldoen aan overheidsseisen en voorschriften die tijdens de bouw noodzakelijk blijken te zijn, worden uitdrukkelijk voorbehouden.

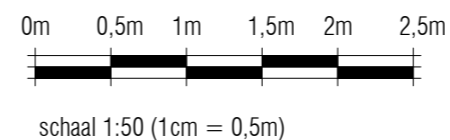


**Meidoornlaan 189**  
**2641CB Pijnacker**  
**Woning type H03**

datum  
 11-07-2024

schaal  
 1:50

formaat  
 A3

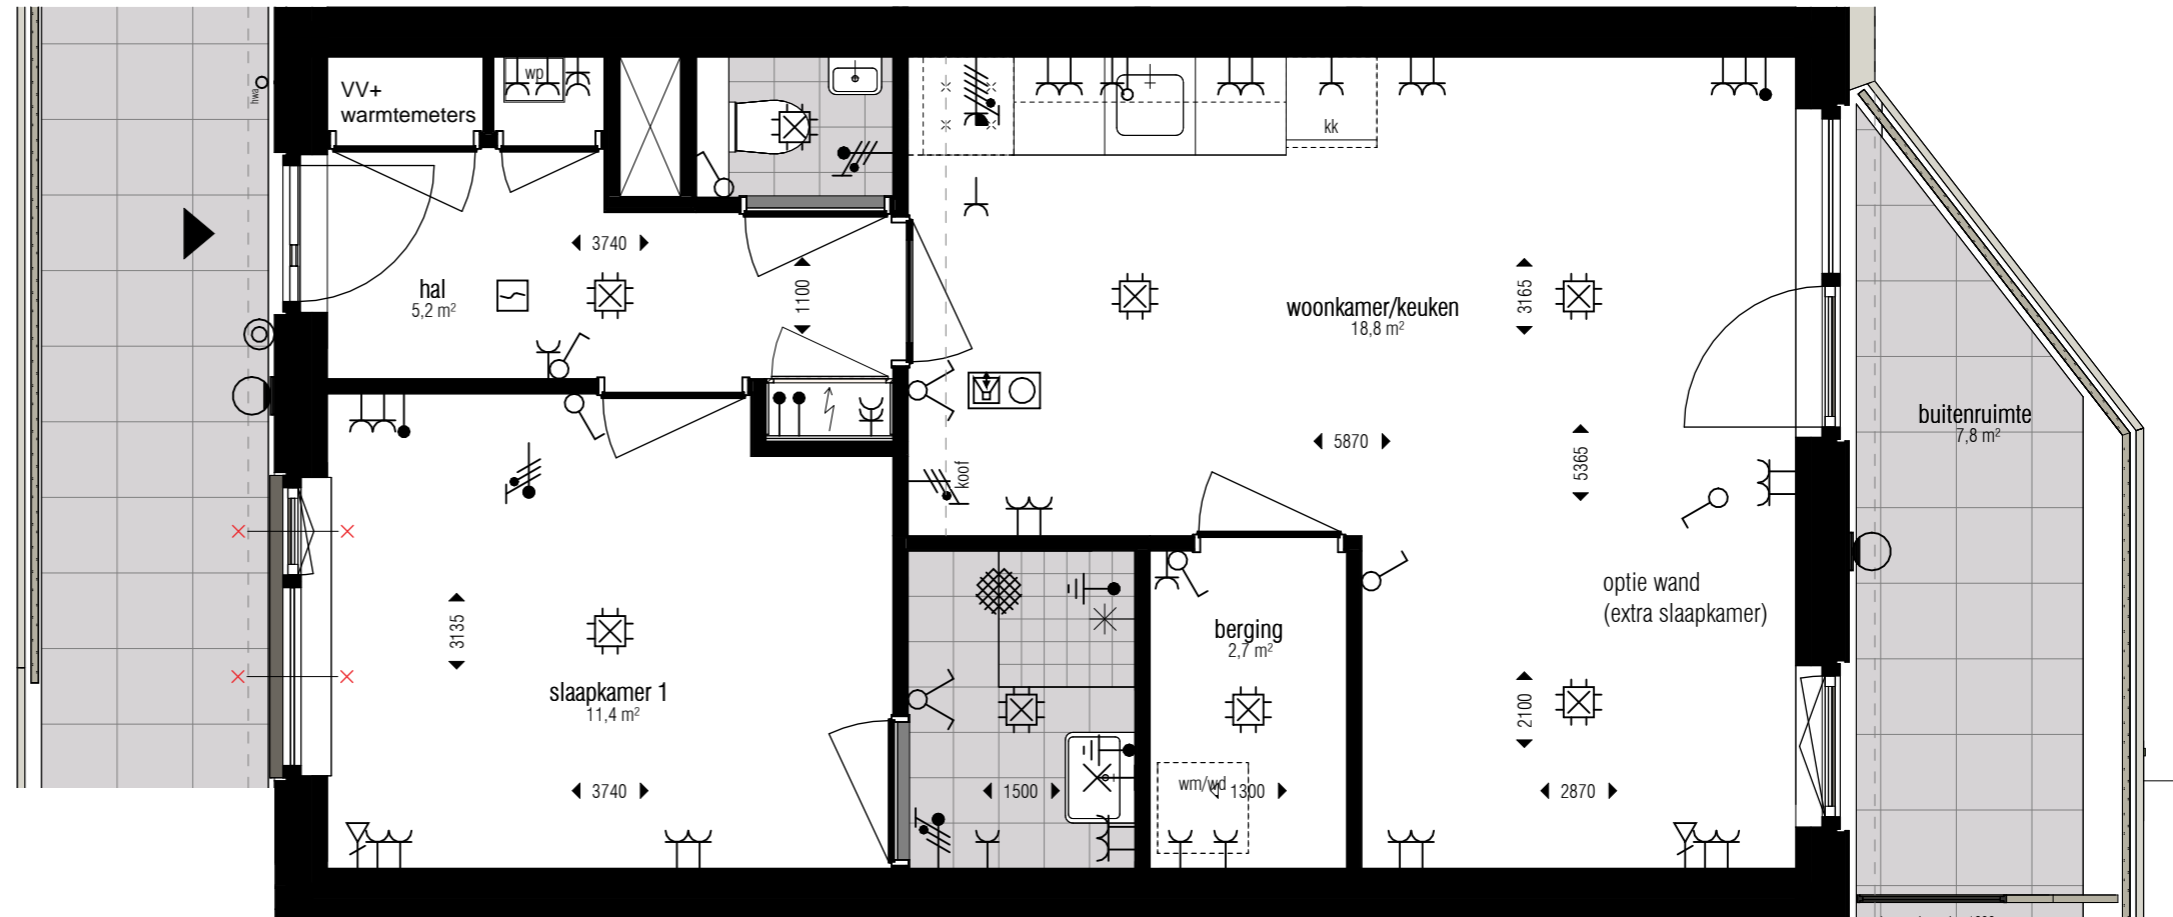

derde verdieping



Deze tekening is nauwkeurig en met zorg samengesteld. Kleine wijzigingen in maatvoering, plattegronden, materiaalgebruik alsmede de wijzigingen die nodig zijn om te voldoen aan overheidsseisen en voorschriften die tijdens de bouw noodzakelijk blijken te zijn, worden uitdrukkelijk voorbehouden.

0m 0,5m 1m 1,5m 2m 2,5m




schaal 1:50 (1cm = 0,5m)

**Meidoornlaan 191**  
**2641CB Pijnacker**  
**Woning type H02**

datum  
 11-07-2024

schaal  
 1: 50


formaat  
 A3

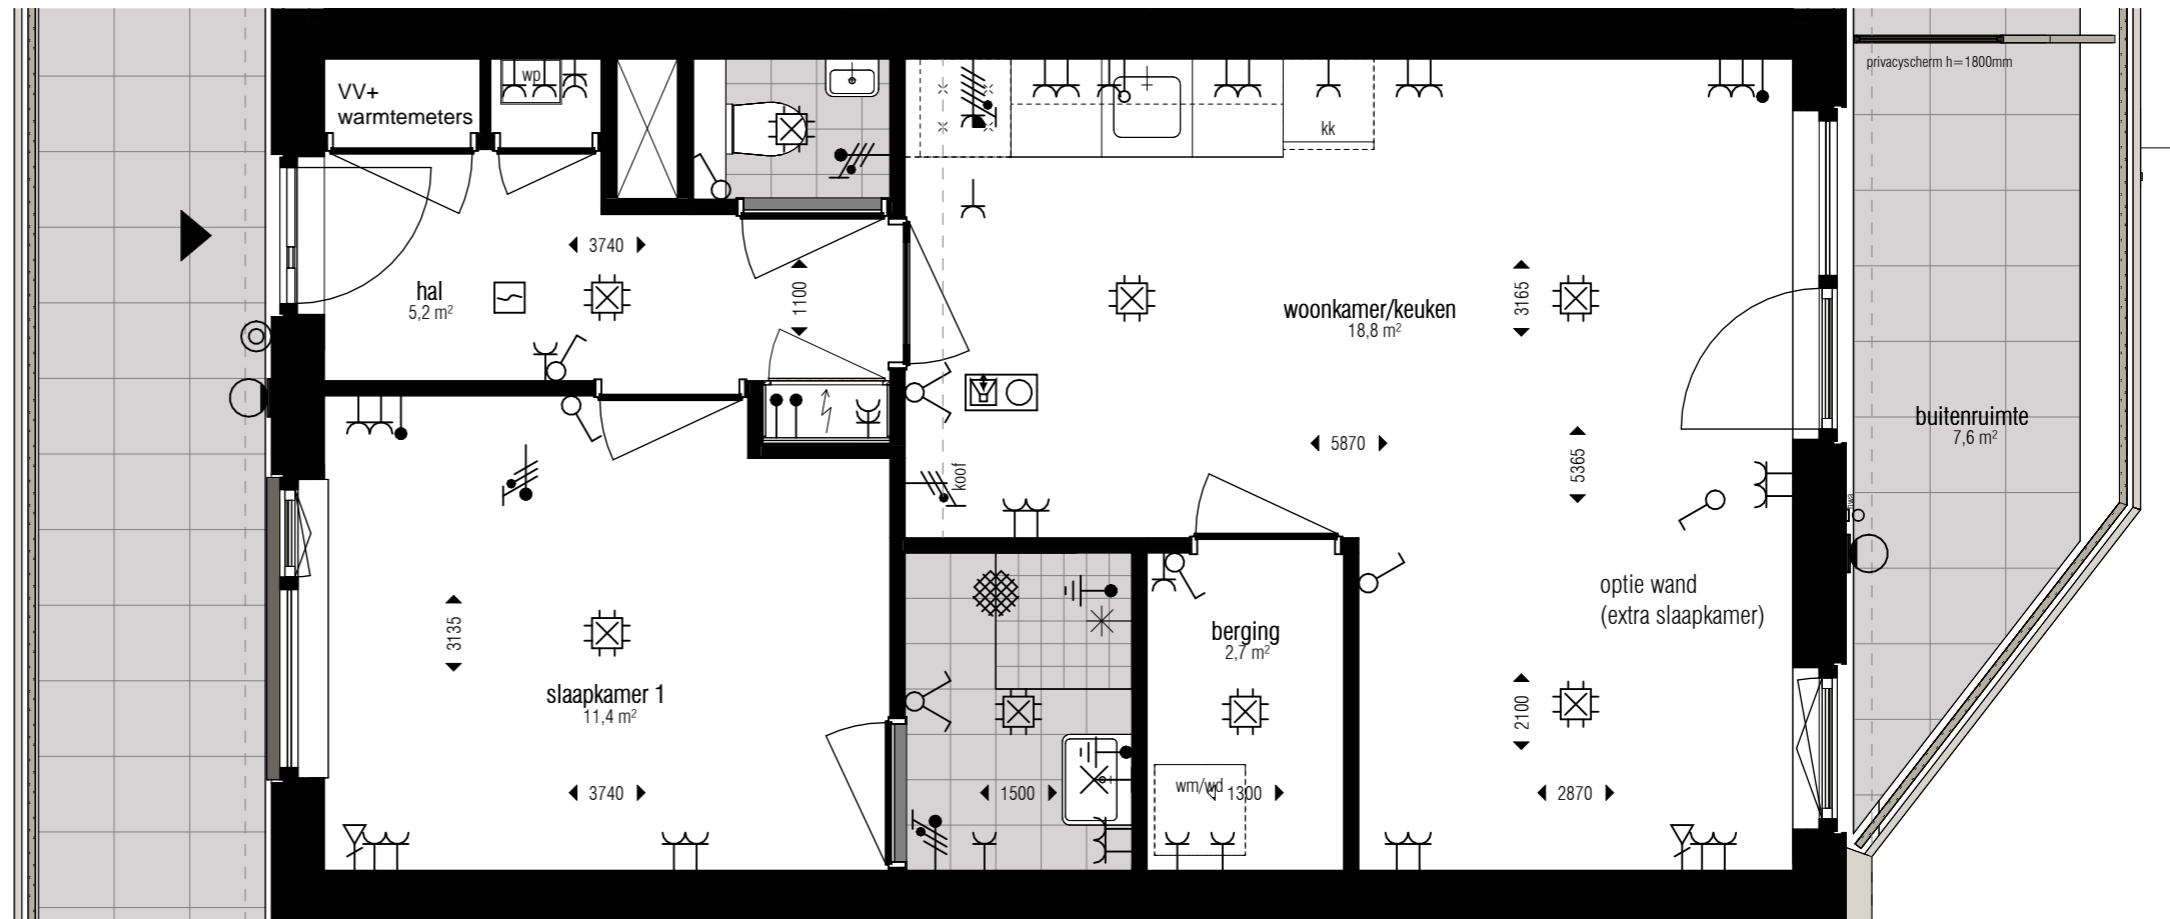

derde verdieping



Deze tekening is nauwkeurig en met zorg samengesteld. Kleine wijzigingen in maatvoering, plattegronden, materiaalgebruik alsmede de wijzigingen die nodig zijn om te voldoen aan overheidsseisen en voorschriften die tijdens de bouw noodzakelijk blijken te zijn, worden uitdrukkelijk voorbehouden.

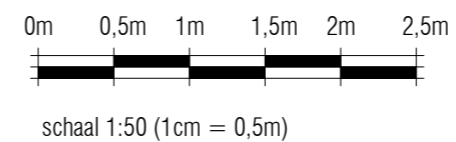


**Meidoornlaan 193**  
**2641CB Pijnacker**  
**Woning type H02**

datum  
 11-07-2024

schaal  
 1: 50

formaat  
 A3

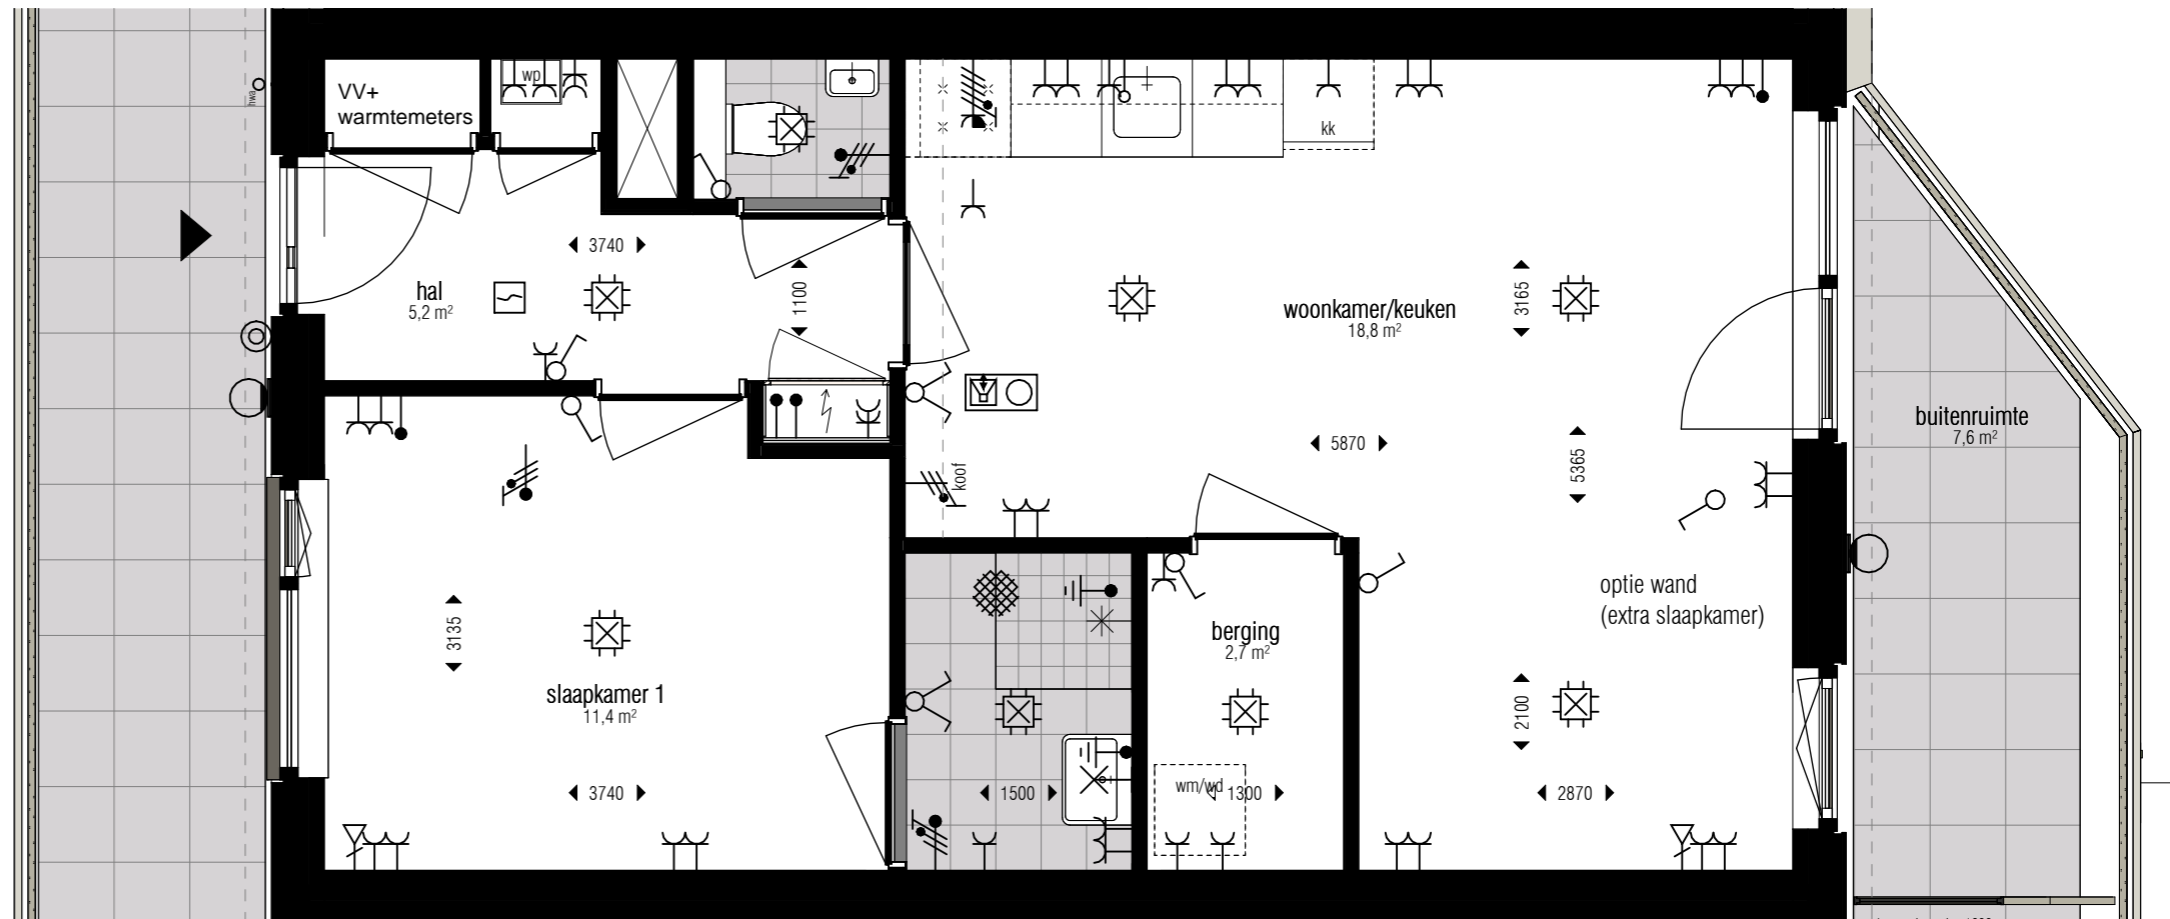

derde verdieping



Deze tekening is nauwkeurig en met zorg samengesteld. Kleine wijzigingen in maatvoering, plattegronden, materiaalgebruik alsmede de wijzigingen die nodig zijn om te voldoen aan overheidsseisen en voorschriften die tijdens de bouw noodzakelijk blijken te zijn, worden uitdrukkelijk voorbehouden.

0m 0,5m 1m 1,5m 2m 2,5m




schaal 1:50 (1cm = 0,5m)

**Meidoornlaan 195**  
**2641CB Pijnacker**  
**Woning type H02**

datum  
11-07-2024

schaal  
1: 50


formaat  
A3

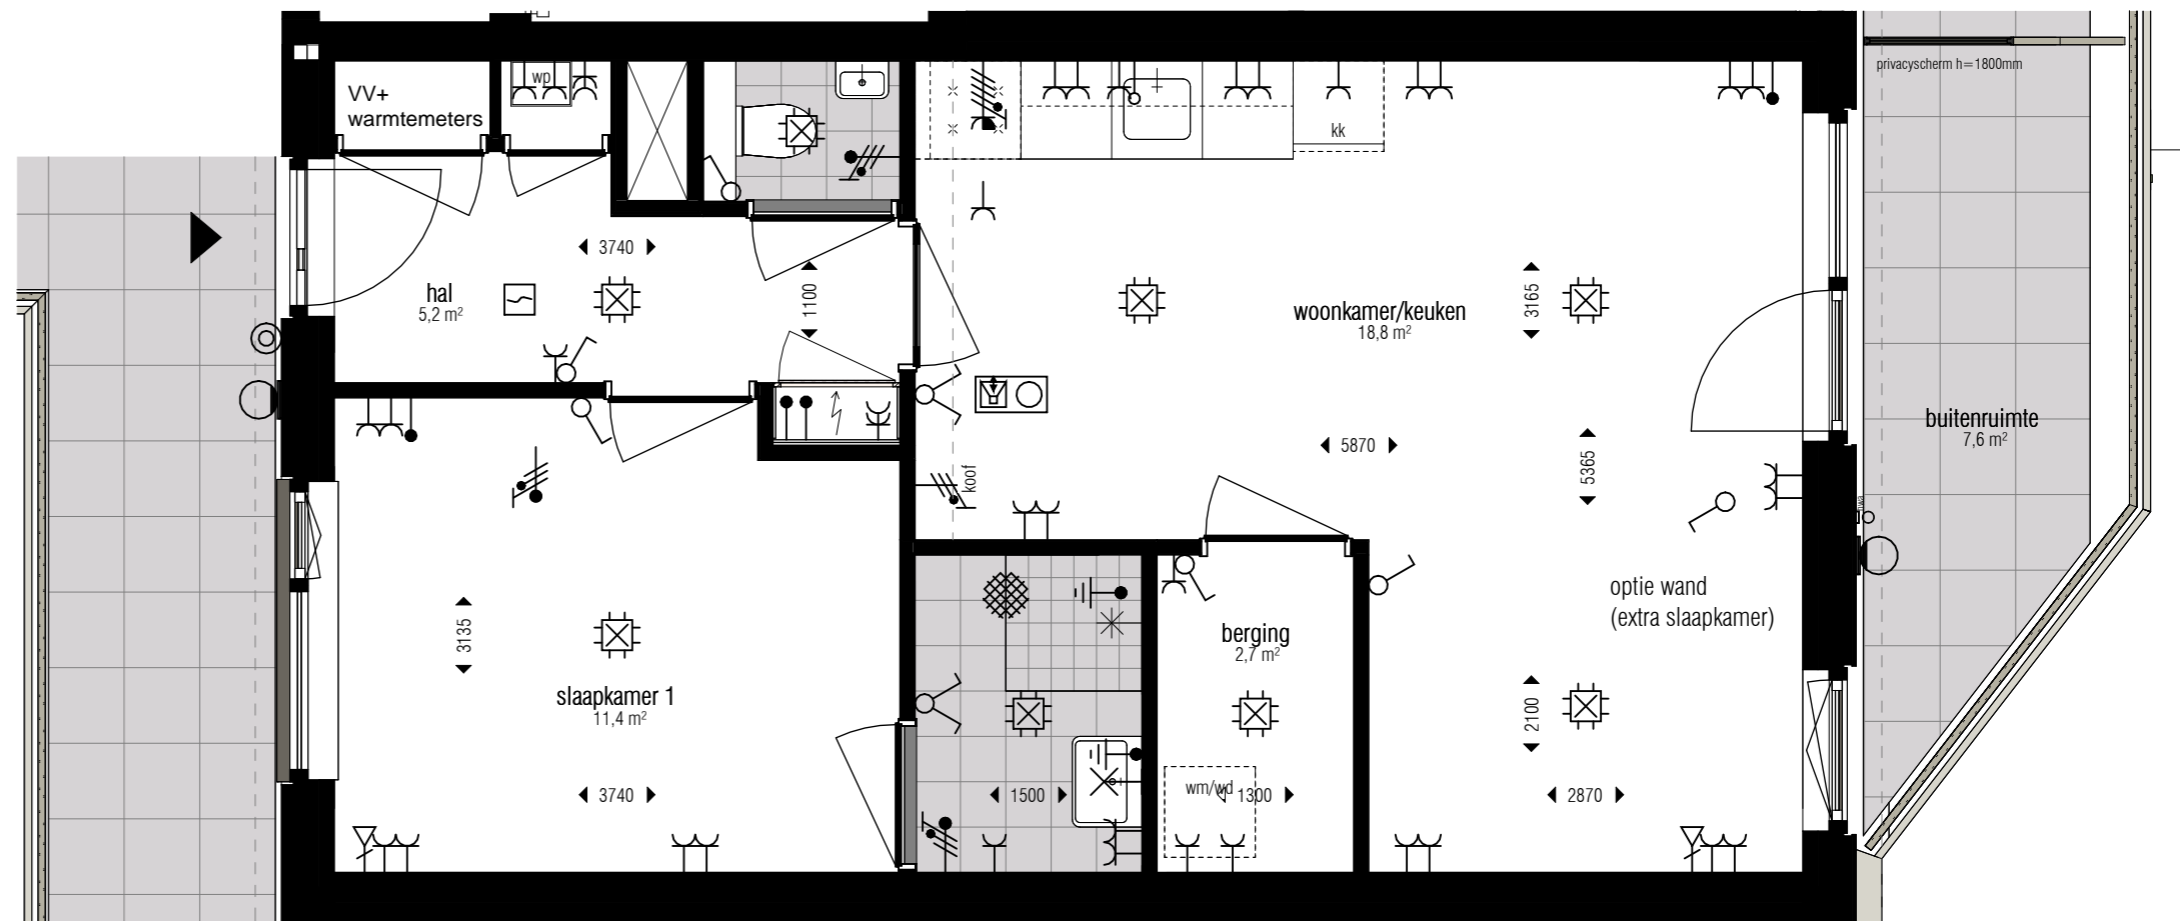

derde verdieping




Deze tekening is nauwkeurig en met zorg samengesteld. Kleine wijzigingen in maatvoering, plattegronden, materiaalgebruik alsmede de wijzigingen die nodig zijn om te voldoen aan overheidsseisen en voorschriften die tijdens de bouw noodzakelijk blijken te zijn, worden uitdrukkelijk voorbehouden.

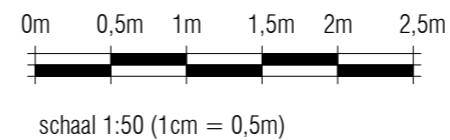

**Meidoornlaan 197**  
**2641CB Pijnacker**  
**Woning type H02**

datum 11-07-2024  
 schaal 1:50  
 formaat A3

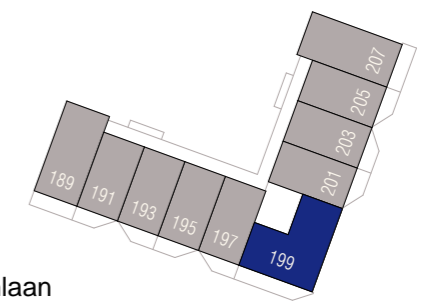


Meidoornlaan

derde verdieping



Deze tekening is nauwkeurig en met zorg samengesteld. Kleine wijzigingen in maatvoering, plattegronden, materiaalgebruik alsmede de wijzigingen die nodig zijn om te voldoen aan overheidsseisen en voorschriften die tijdens de bouw noodzakelijk blijken te zijn, worden uitdrukkelijk voorbehouden.

0m 0,5m 1m 1,5m 2m 2,5m

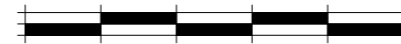



schaal 1:50 (1cm = 0,5m)

**Meidoornlaan 199**  
**2641CB Pijnacker**  
**Woning type H04**

datum  
 29-11-2023

schaal  
 1:50


formaat  
 A3

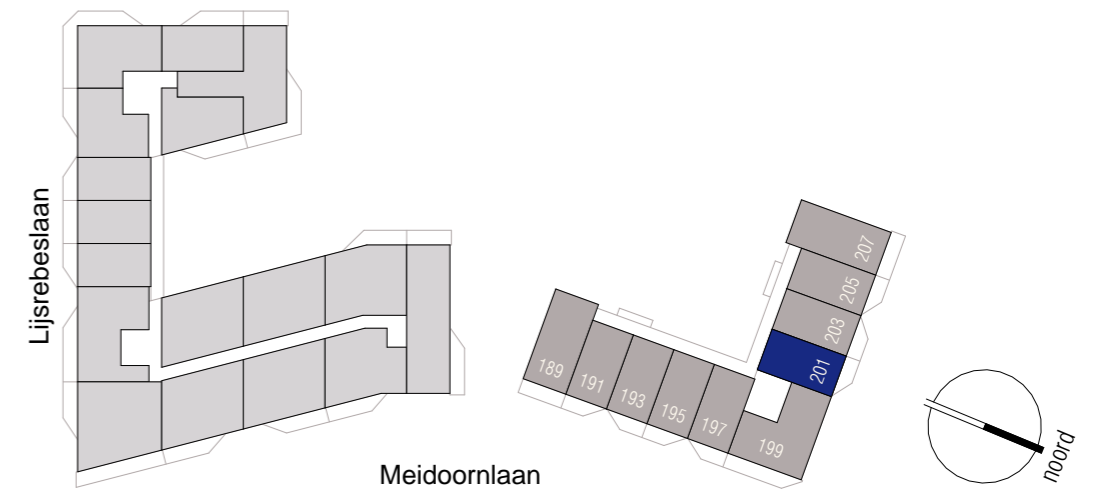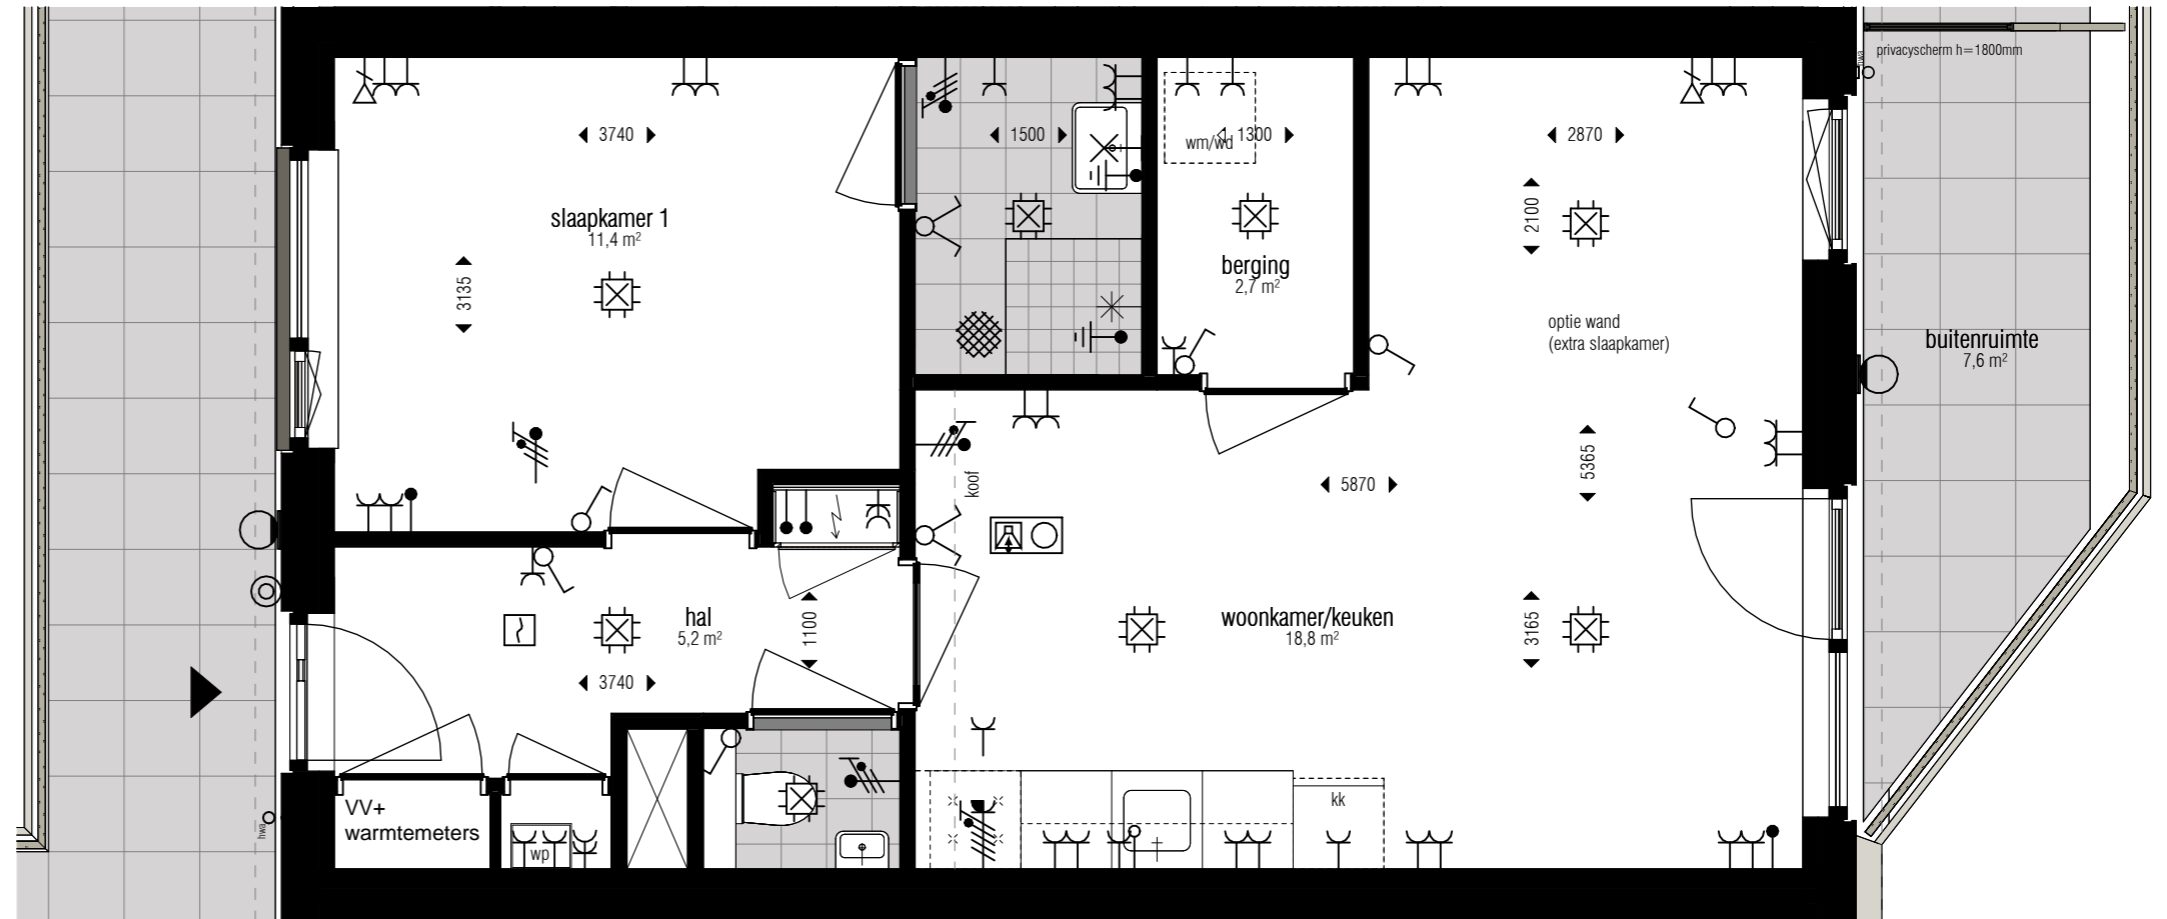

derde verdieping




Deze tekening is nauwkeurig en met zorg samengesteld. Kleine wijzigingen in maatvoering, plattegronden, materiaalgebruik alsmede de wijzigingen die nodig zijn om te voldoen aan overheidsvoorschriften die tijdens de bouw noodzakelijk blijken te zijn, worden uitdrukkelijk voorbehouden.

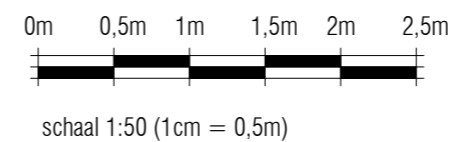

**Meidoornlaan 201**  
**2641CB Pijnacker**  
**Woning type H02 sp**


datum 11-07-2024      schaal 1:50      formaat A3

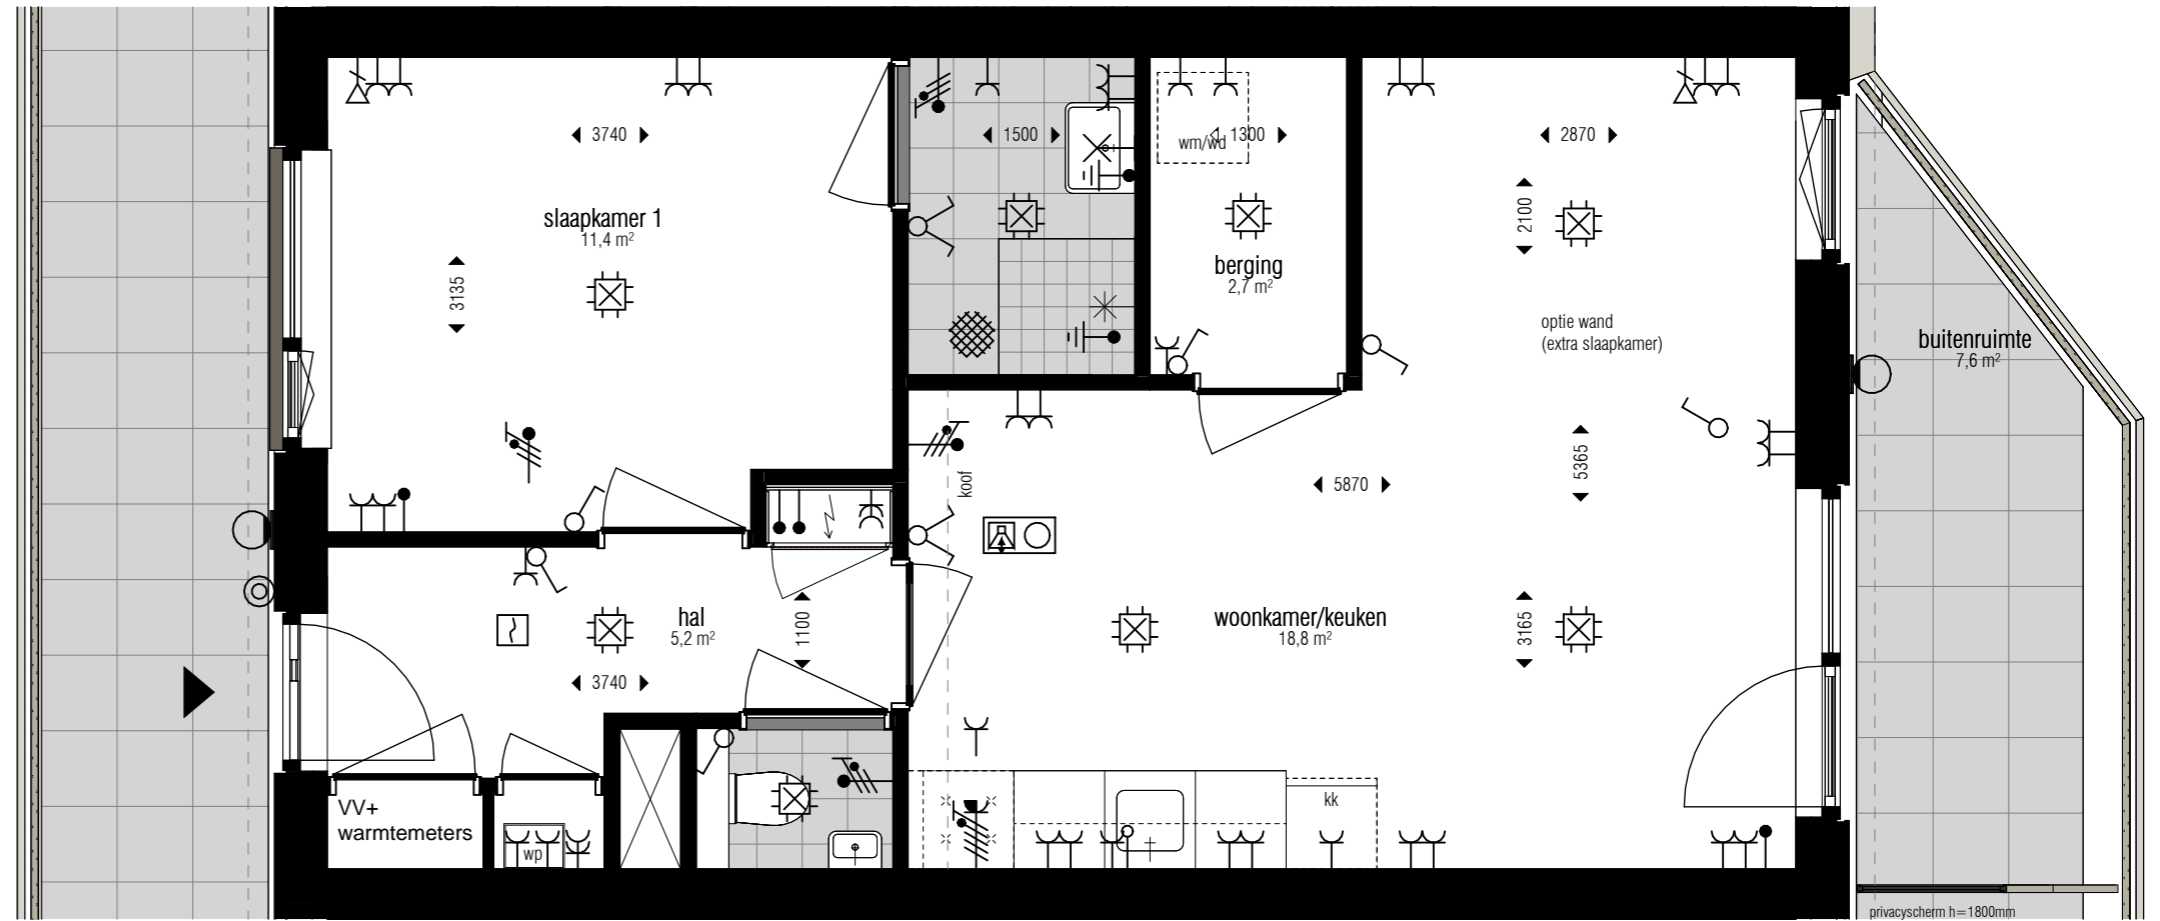

derde verdieping




Deze tekening is nauwkeurig en met zorg samengesteld. Kleine wijzigingen in maatvoering, plattegronden, materiaalgebruik alsmede de wijzigingen die nodig zijn om te voldoen aan overheidsvoorschriften die tijdens de bouw noodzakelijk blijken te zijn, worden uitdrukkelijk voorbehouden.

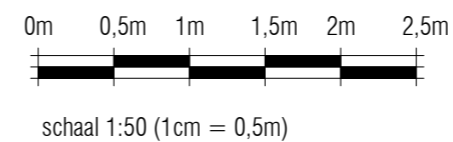

**Meidoornlaan 203**  
**2641CB Pijnacker**  
**Woning type H02 sp**


datum 11-07-2024      schaal 1:50      formaat A3

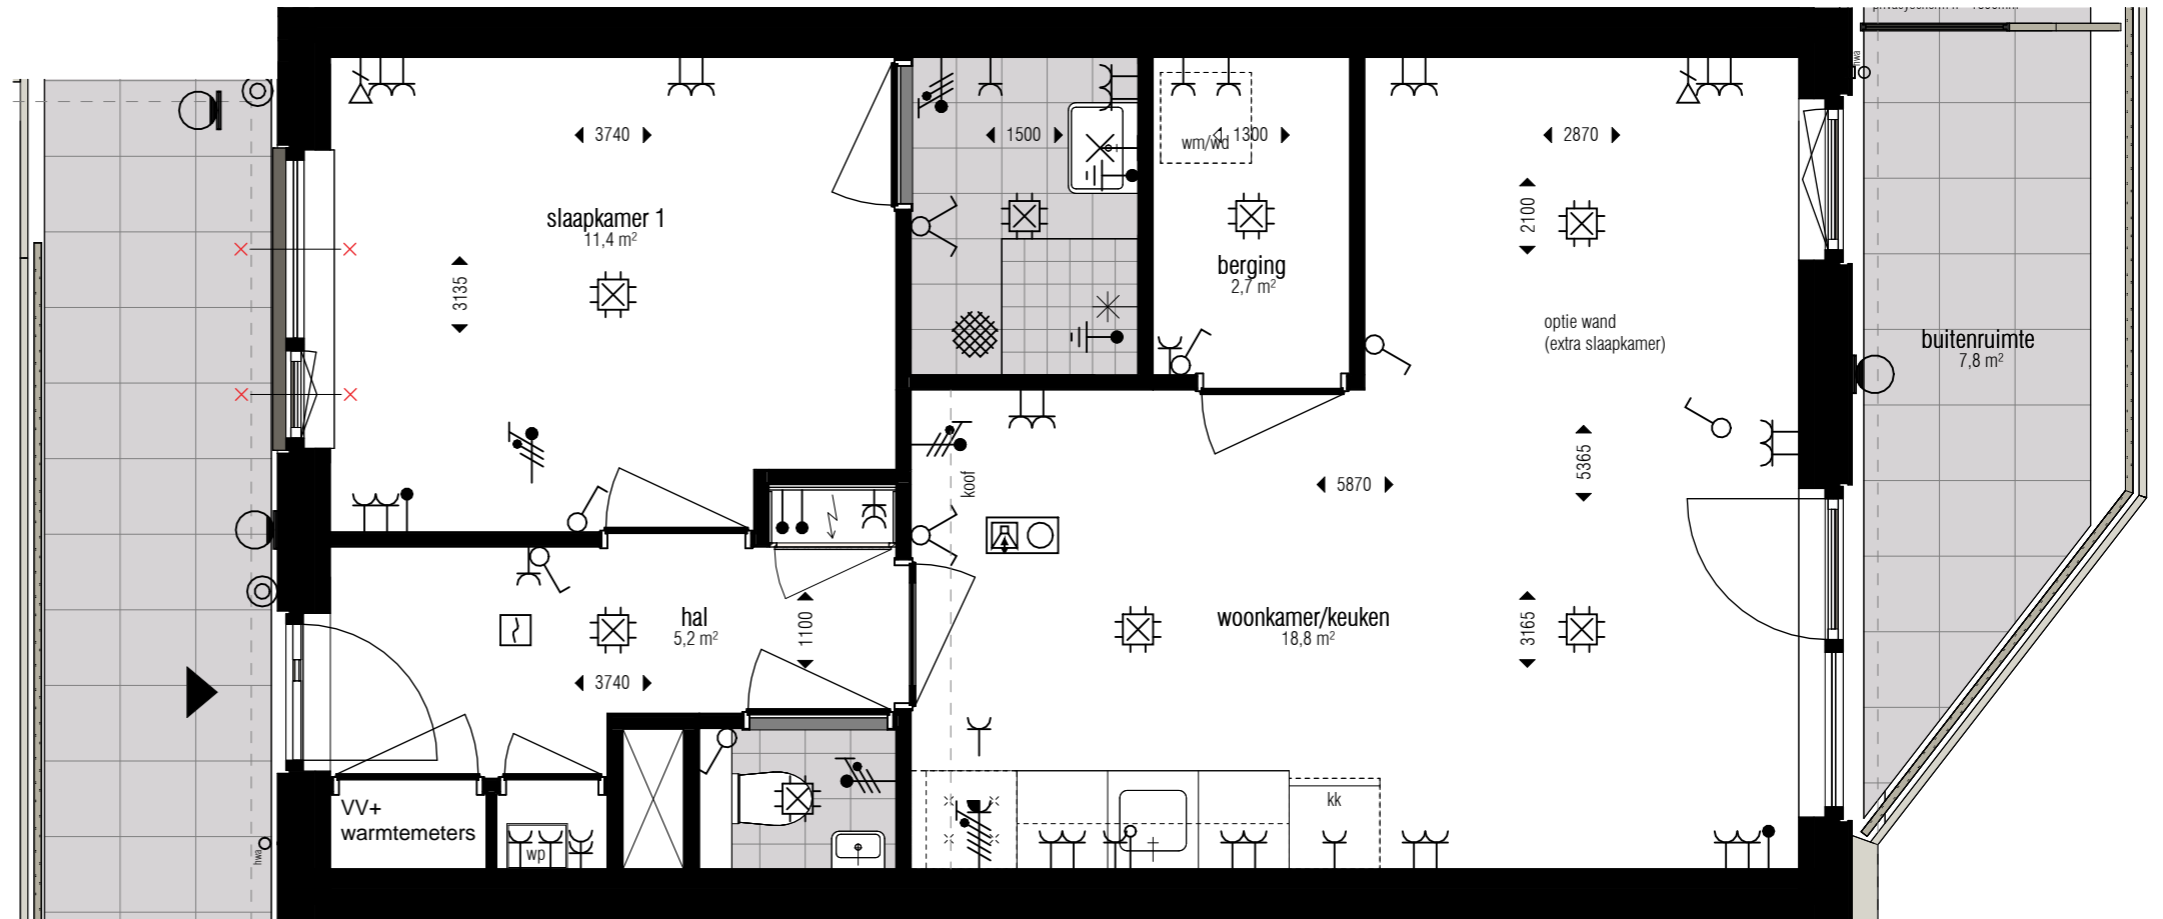

derde verdieping





Deze tekening is nauwkeurig en met zorg samengesteld. Kleine wijzigingen in maatvoering, plattegronden, materiaalgebruik alsmede de wijzigingen die nodig zijn om te voldoen aan overheidsvoorschriften die tijdens de bouw noodzakelijk blijken te zijn, worden uitdrukkelijk voorbehouden.

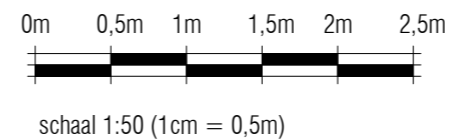

**Meidoornlaan 205**  
**2641CB Pijnacker**  
**Woning type H02 sp**

datum 11-07-2024      schaal 1:50      formaat A3

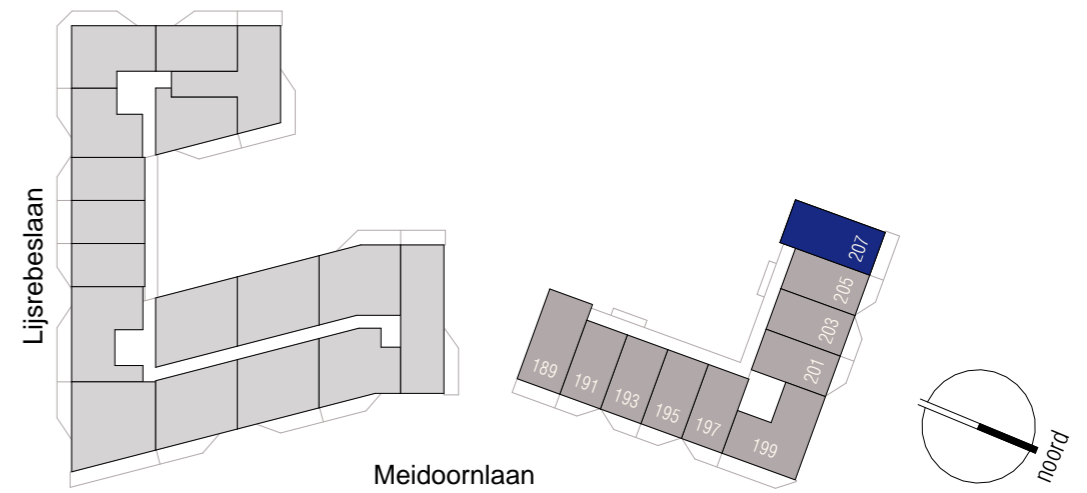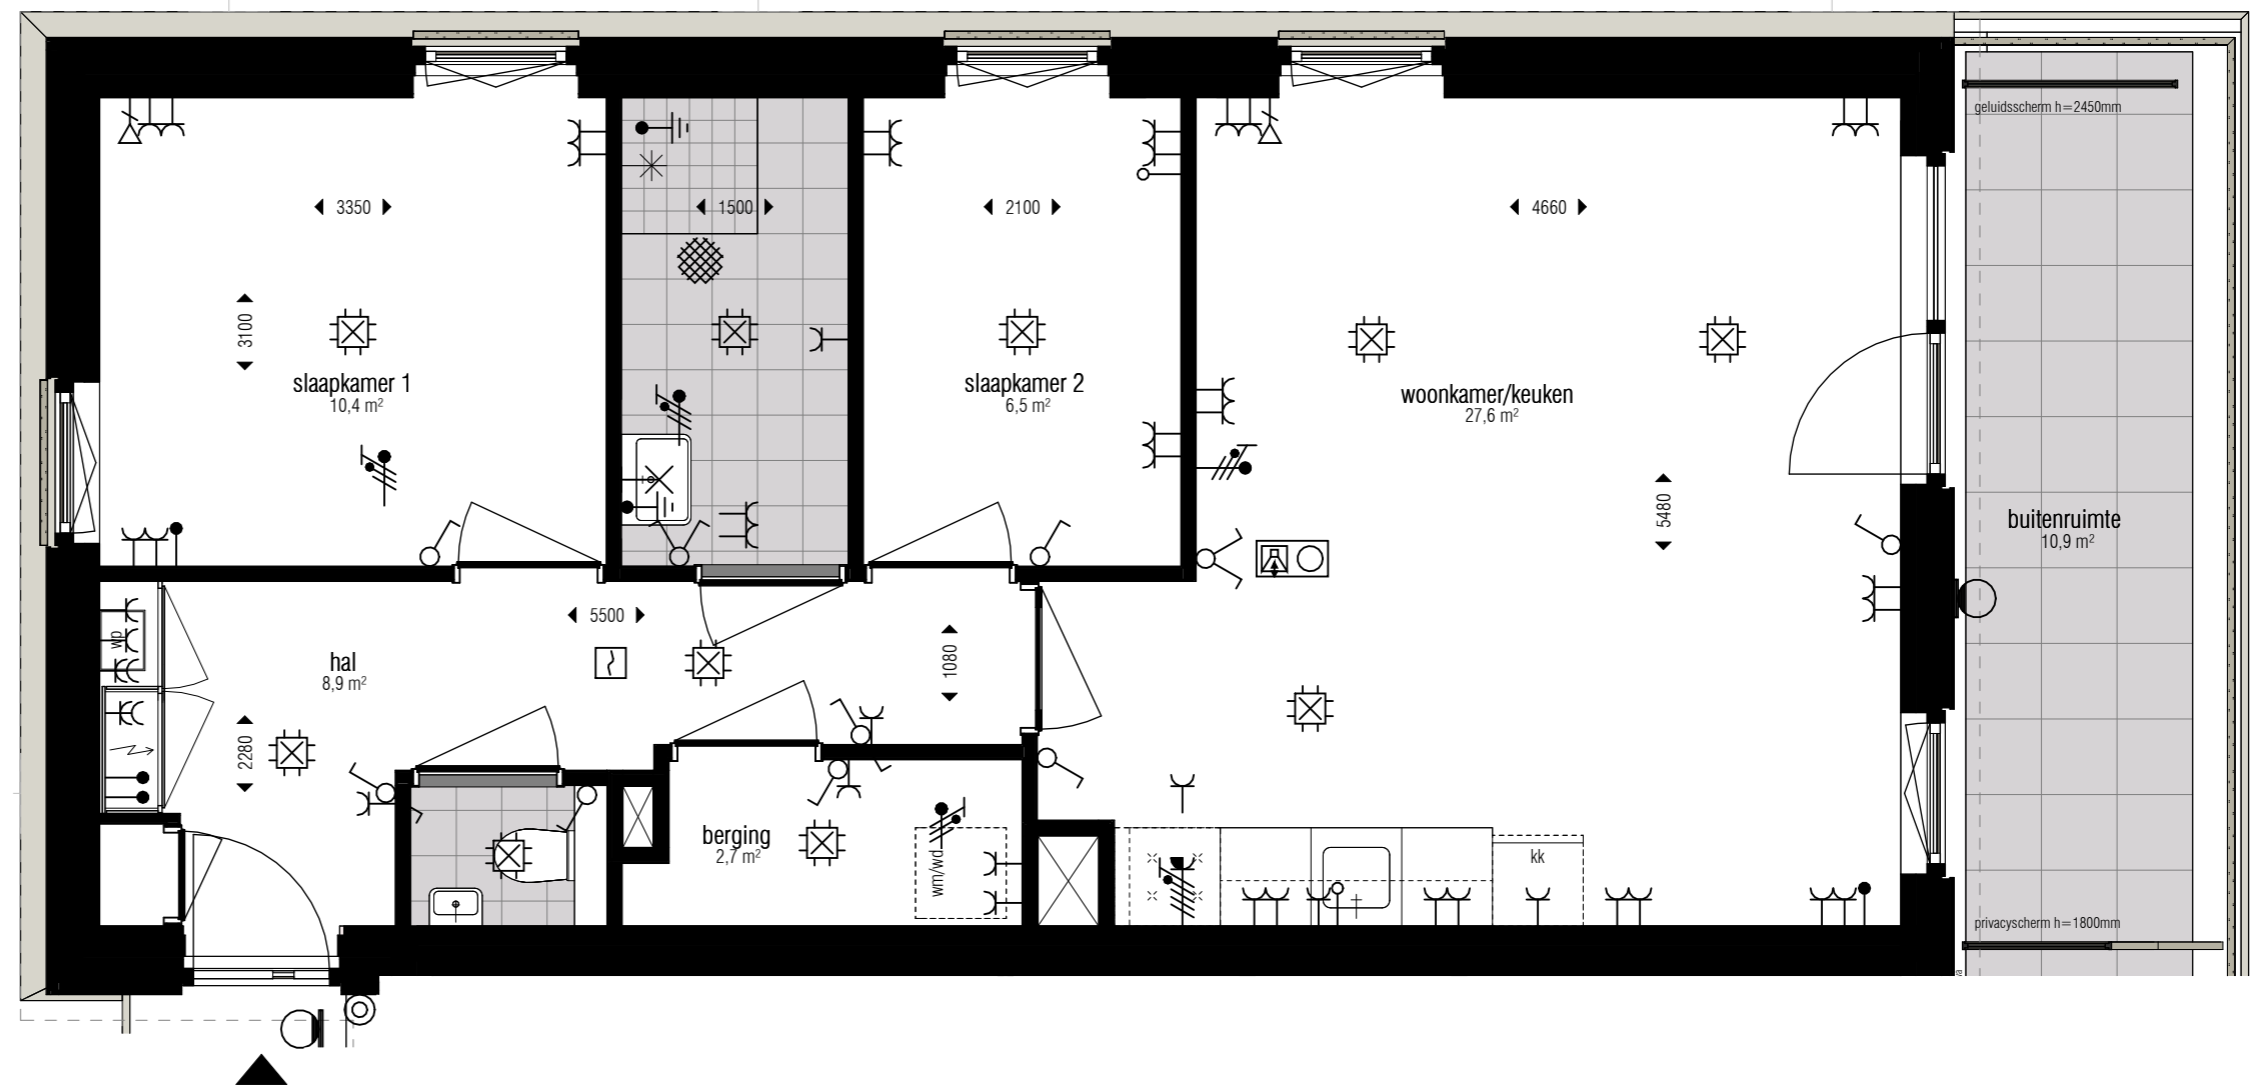

derde verdieping